

POI (Programma Operativo Nazionale) FESR
 GIUGNO 2007-2013 Sottoprogramma 2
 BANDO DI GARA PER LA REALIZZAZIONE DEL CAMPO
 SPORTIVO POLIVALENTE EMMA "MARCO VERDE"
 COMUNE DI VITTORIA
 (PROVINCIA DI RAGUSA)

PROGETTO PER LA REALIZZAZIONE DEL CAMPO
 SPORTIVO POLIVALENTE EMMA "MARCO VERDE"

LIVELLO PROGETTUALE
 DEFINITIVO - ESECUTIVO

ELABORATO
 N. 3 PLANIMETRIE CAMPI DA GIOCO

SCALA
 1:100

PROGETTISTI:



ING. FILIPPO FUGARO
 ARCH. GIORGIO TAVERNA
 ARCH. CORA CAMMISI
 INGEGNERI INGEGNERIA S.R.L.
 ING. ANTONINO FUGARO

VISTI E PARERI



IL R.U.P.
 ARCH. G. CAMMISI

IL VISTO
 ARCH. G. CAMMISI



Autore del Progetto: Ingegneri Ingegneria S.R.L. - Via S. Maria, 10 - 52018 - Vittoria (RG)

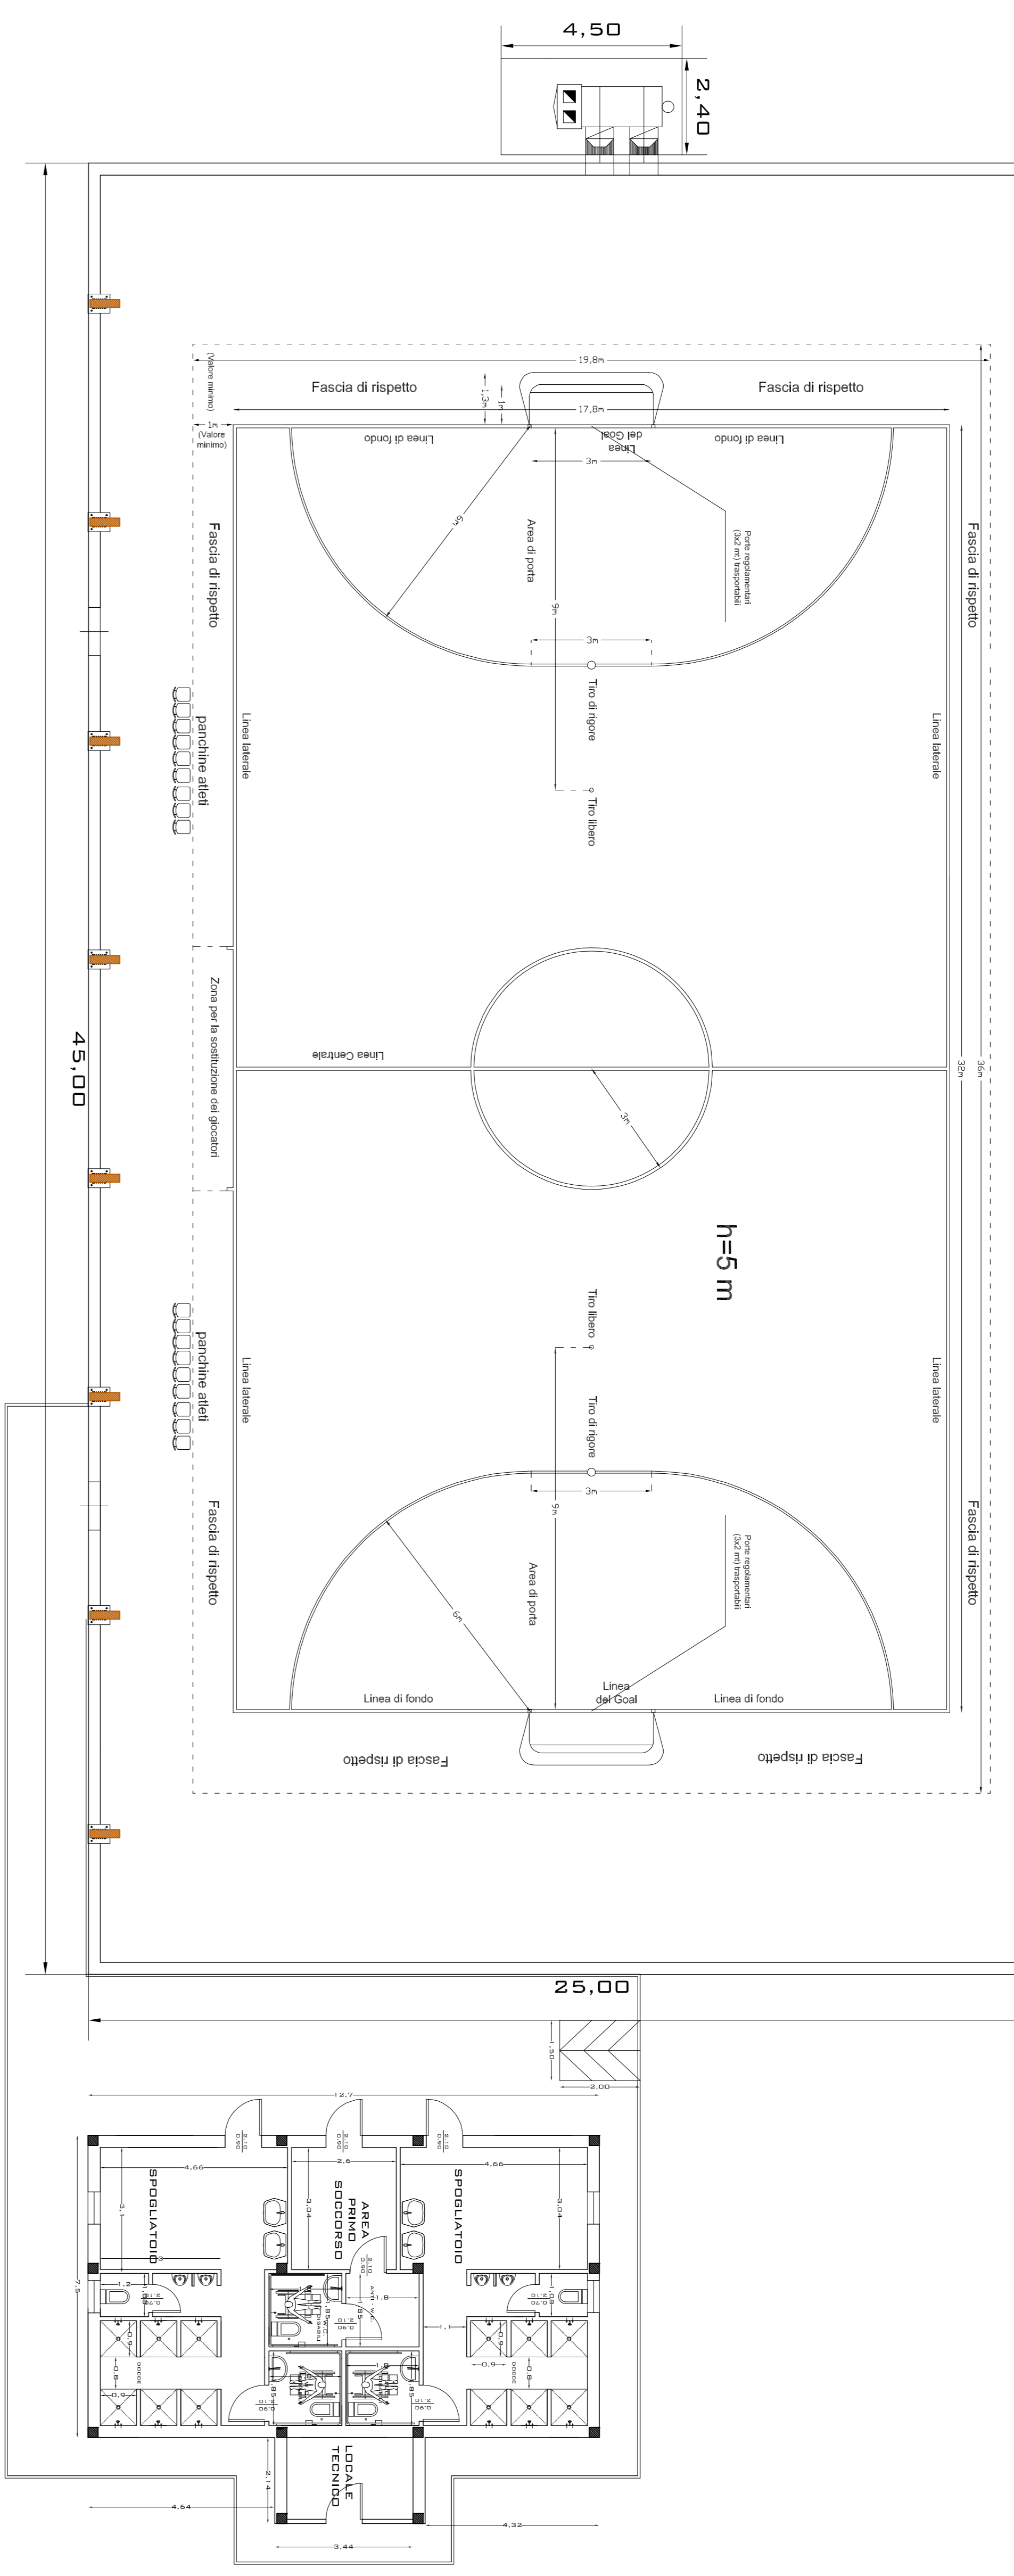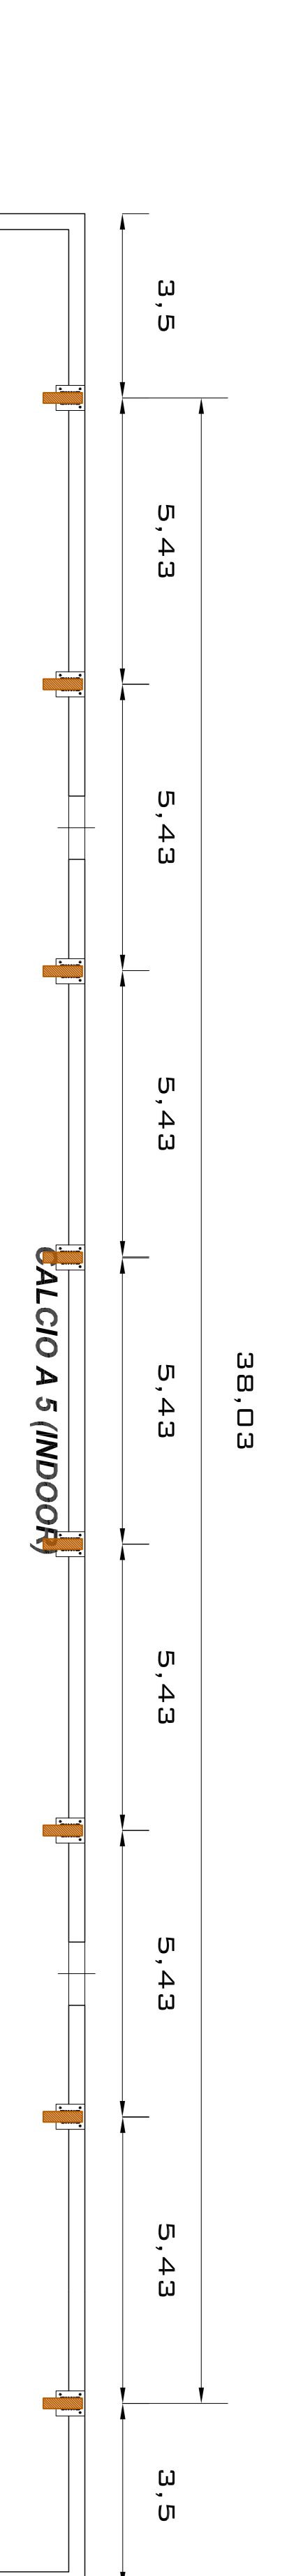



PIANTA

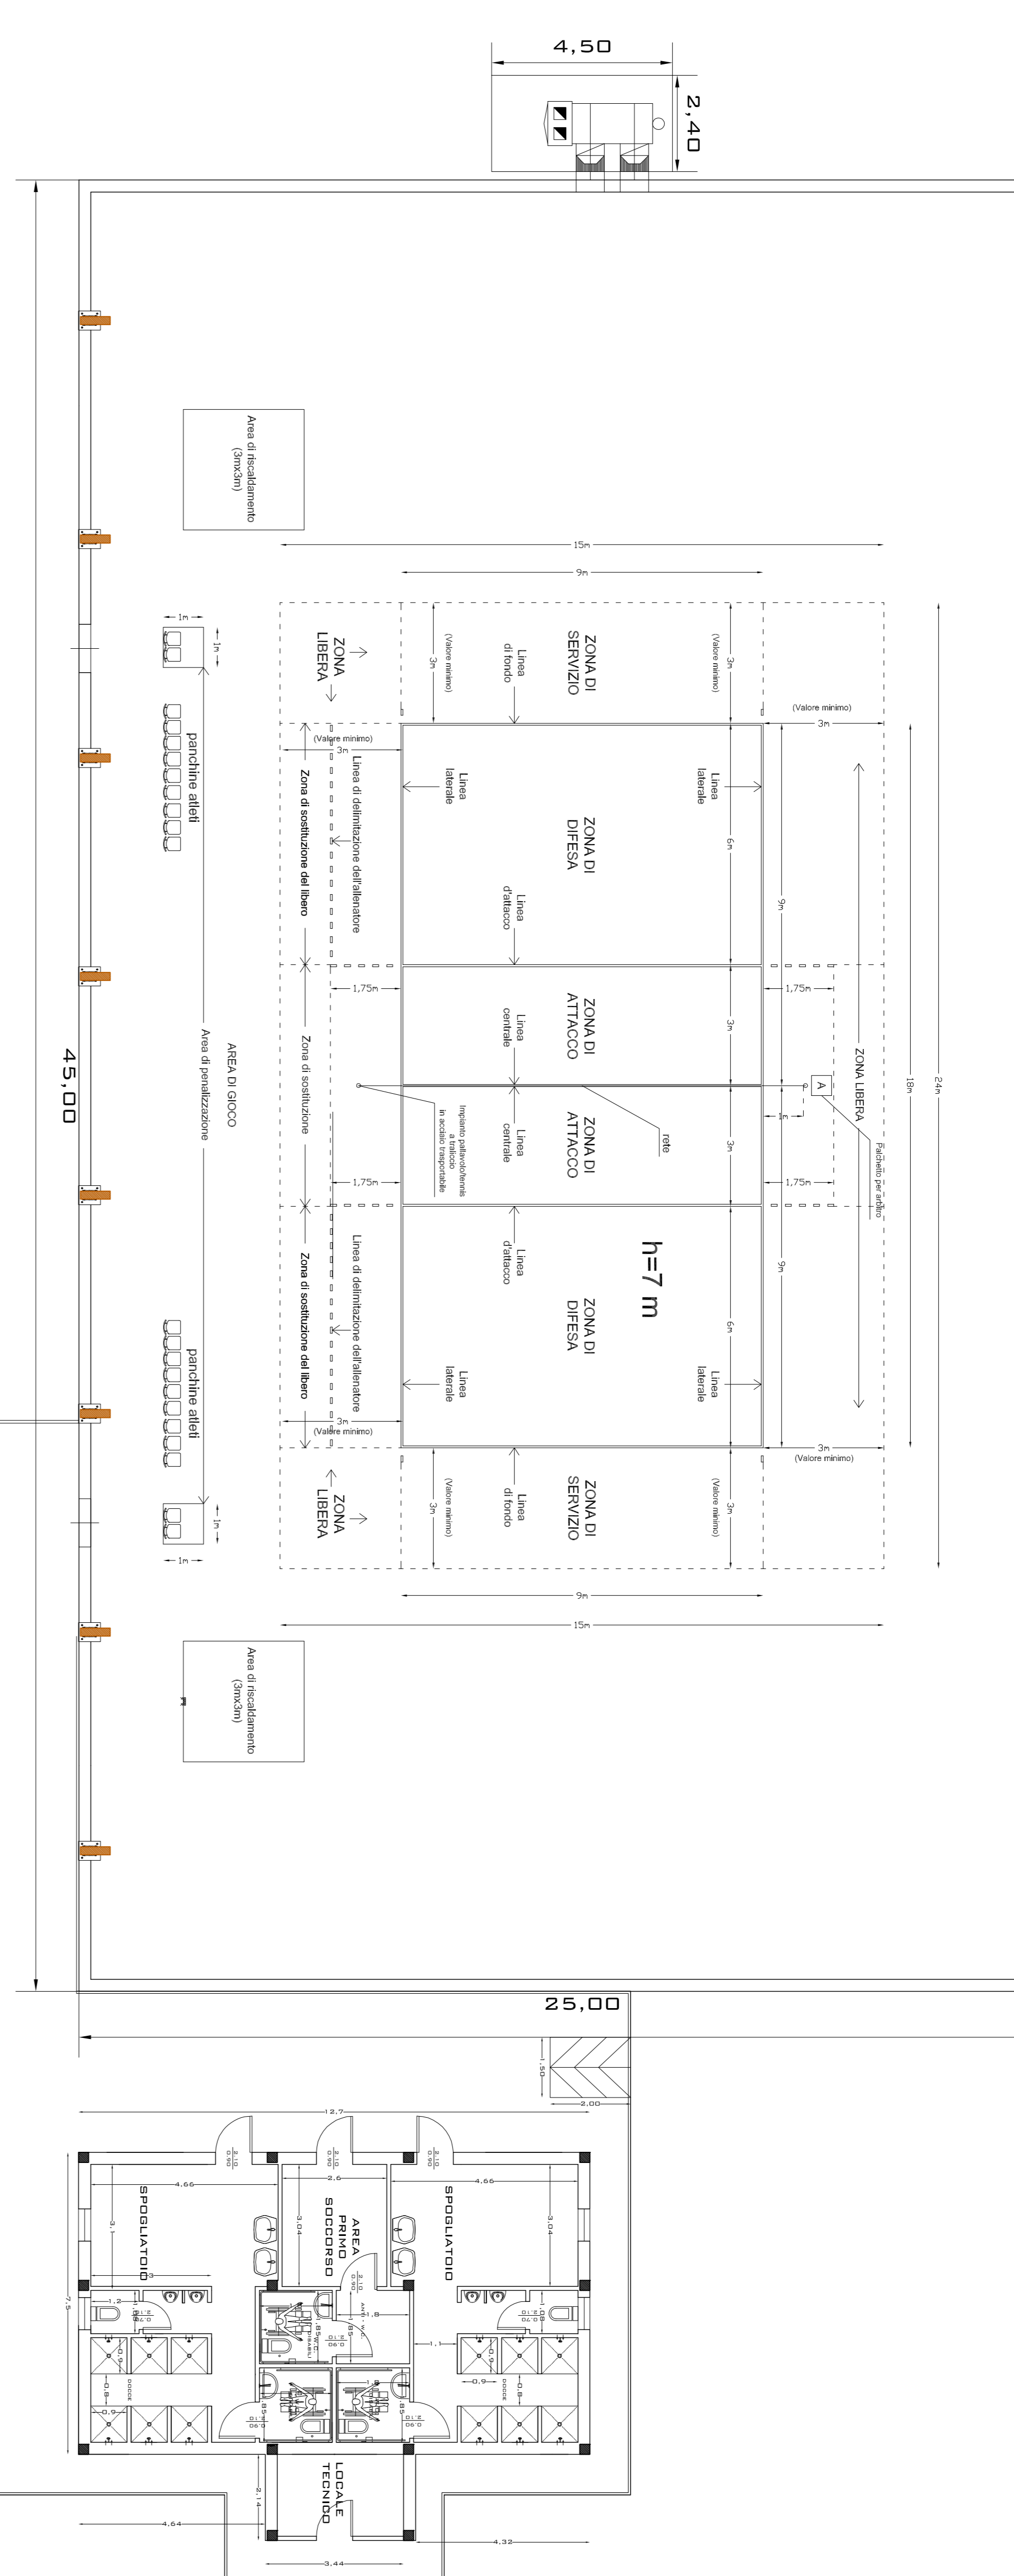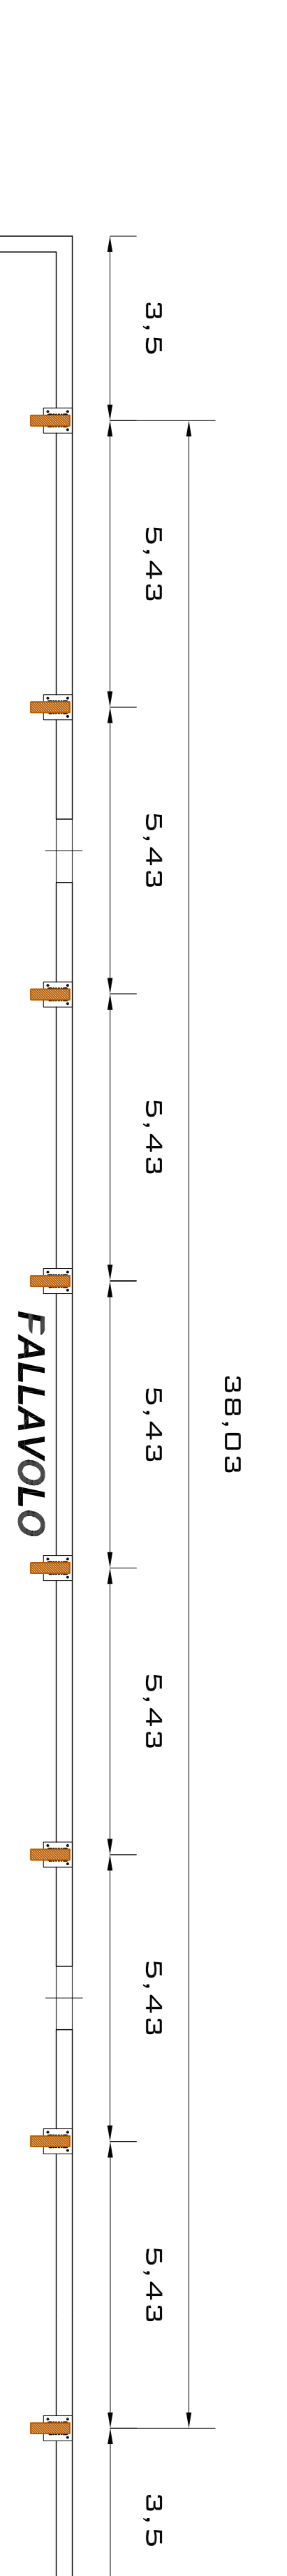

PIANTA

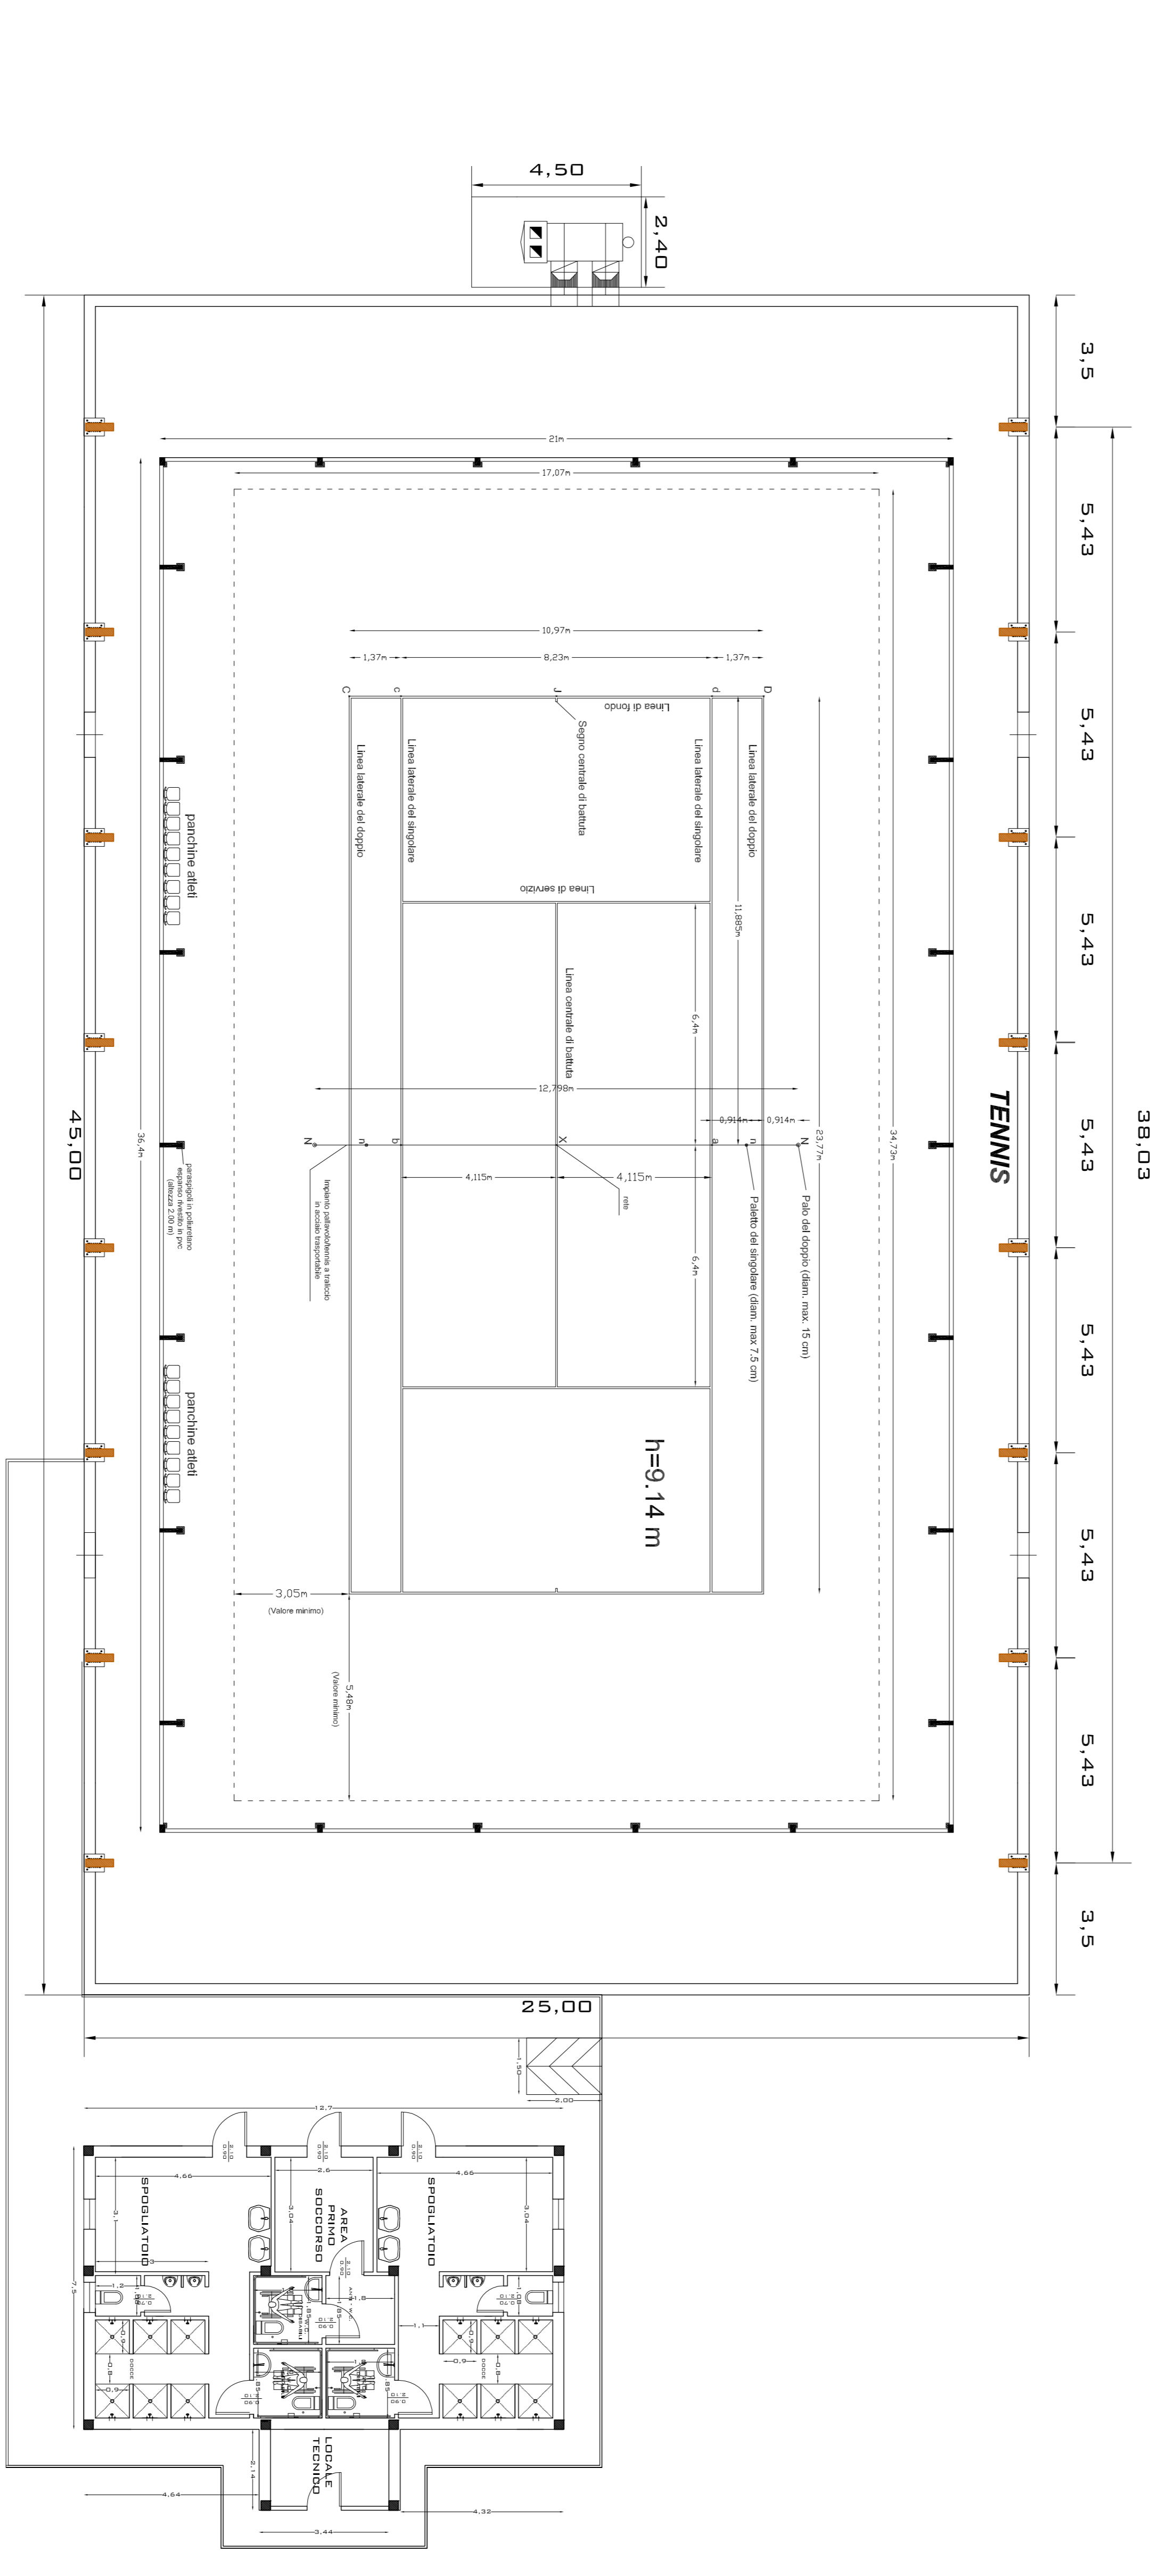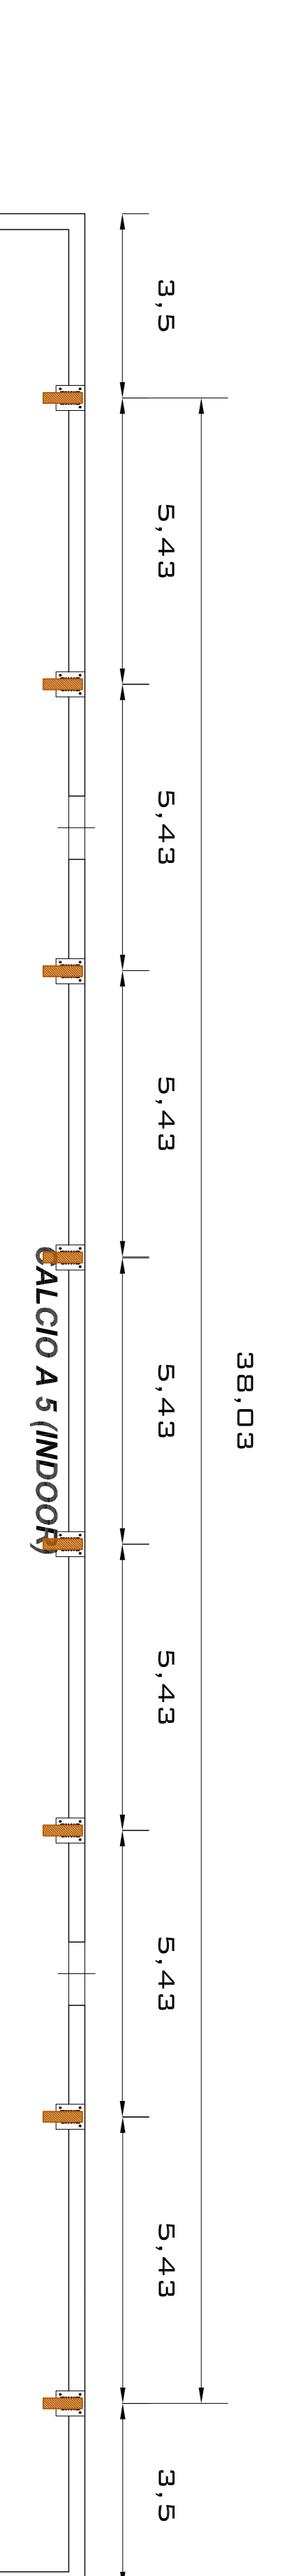

PIANTA

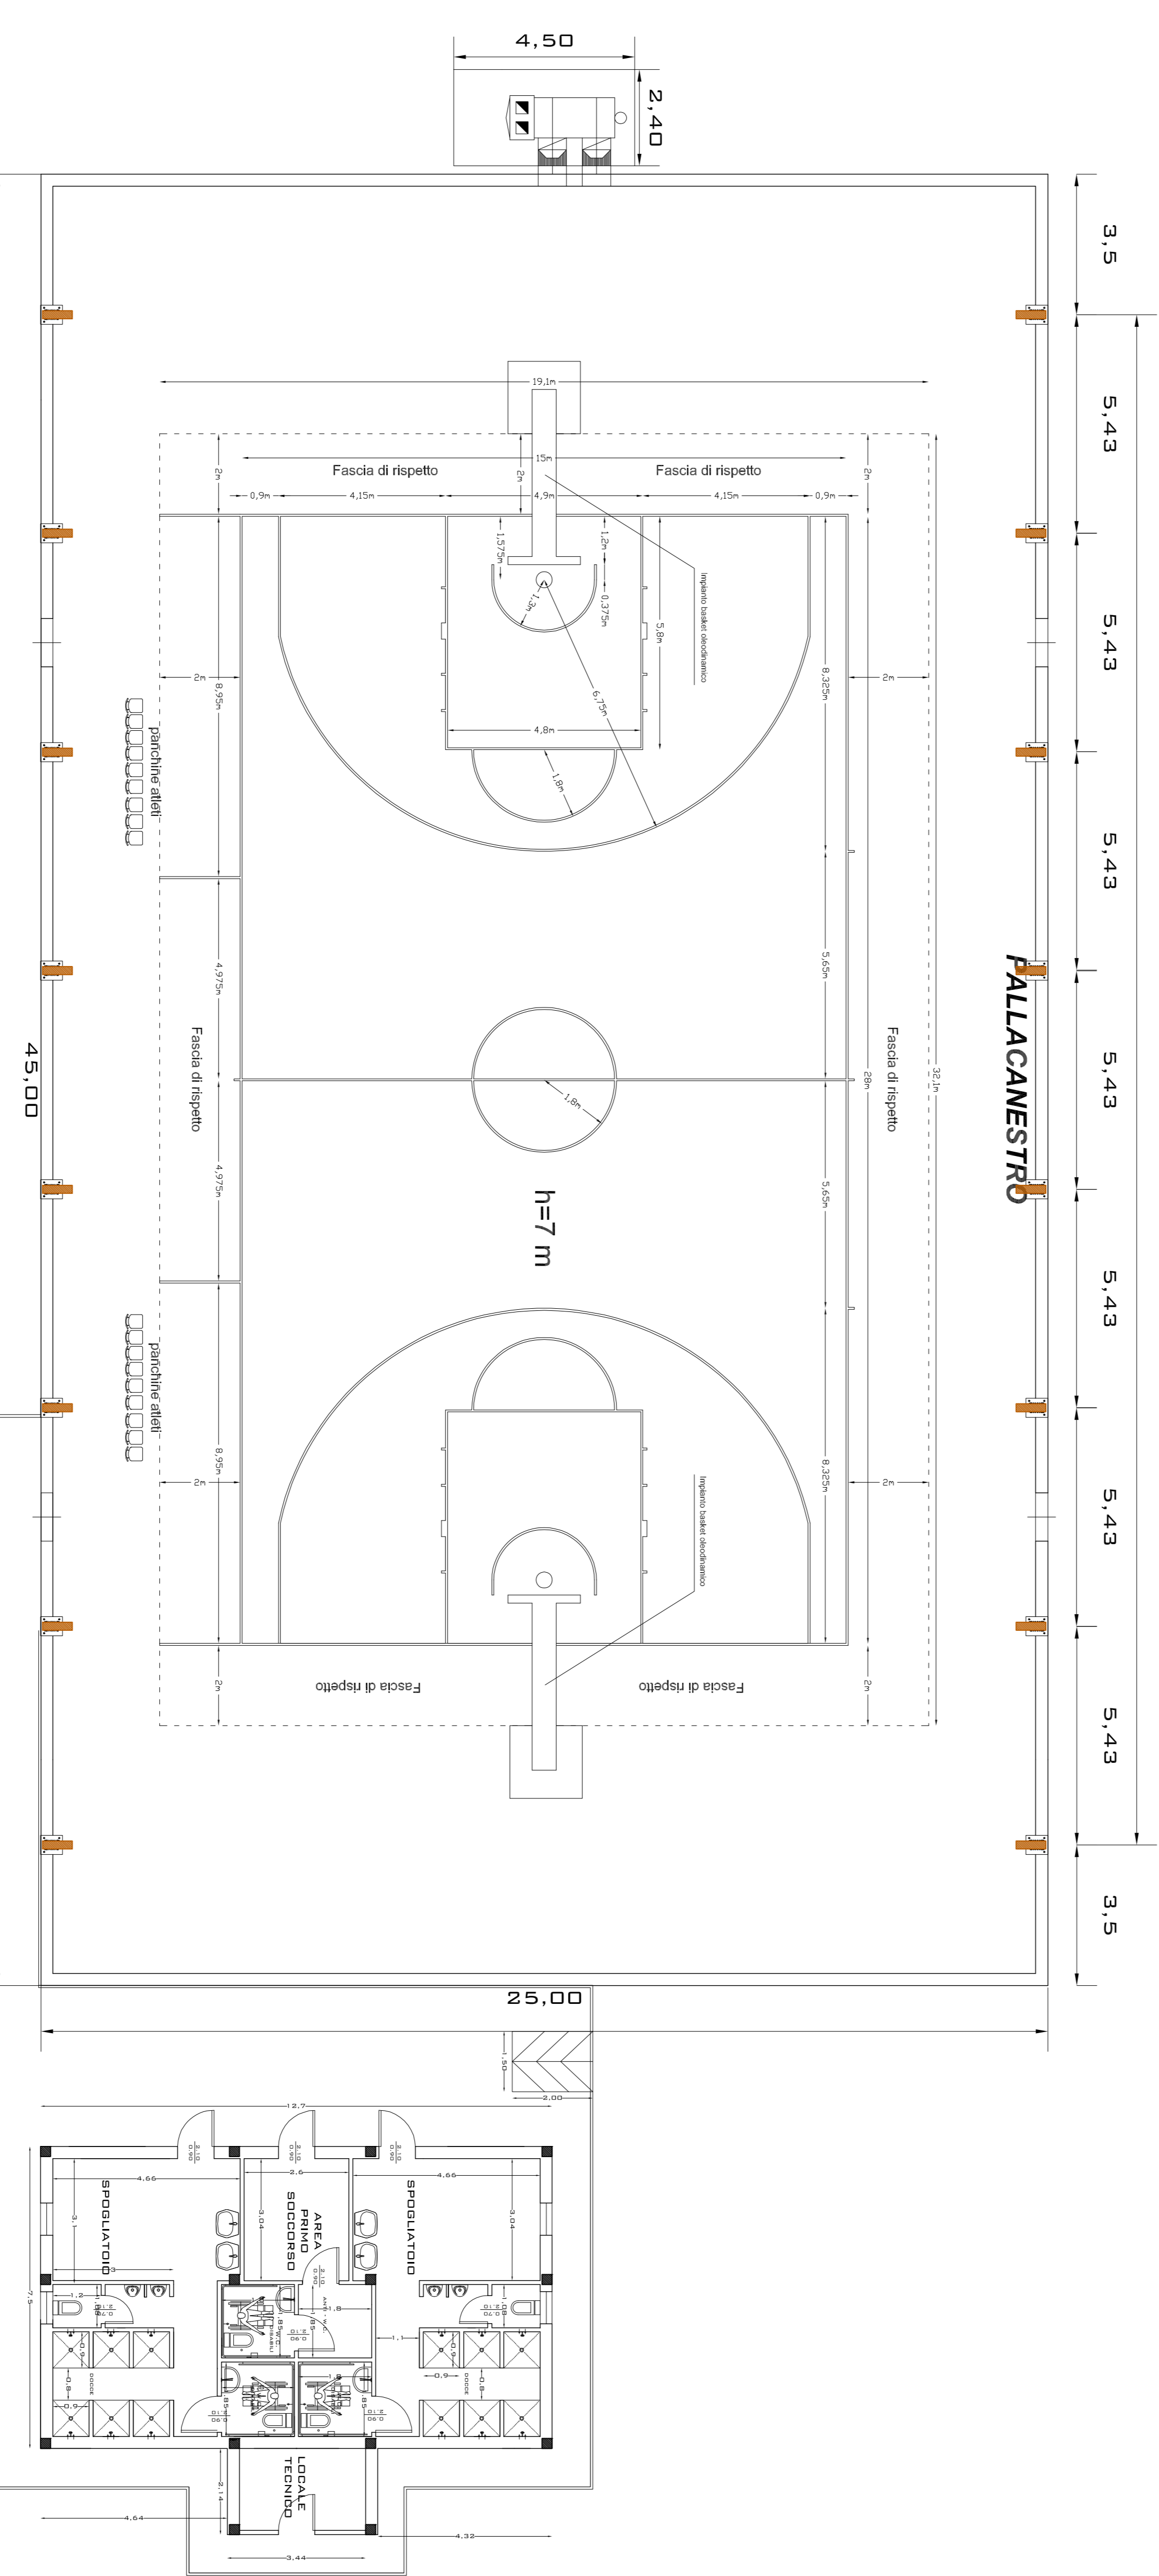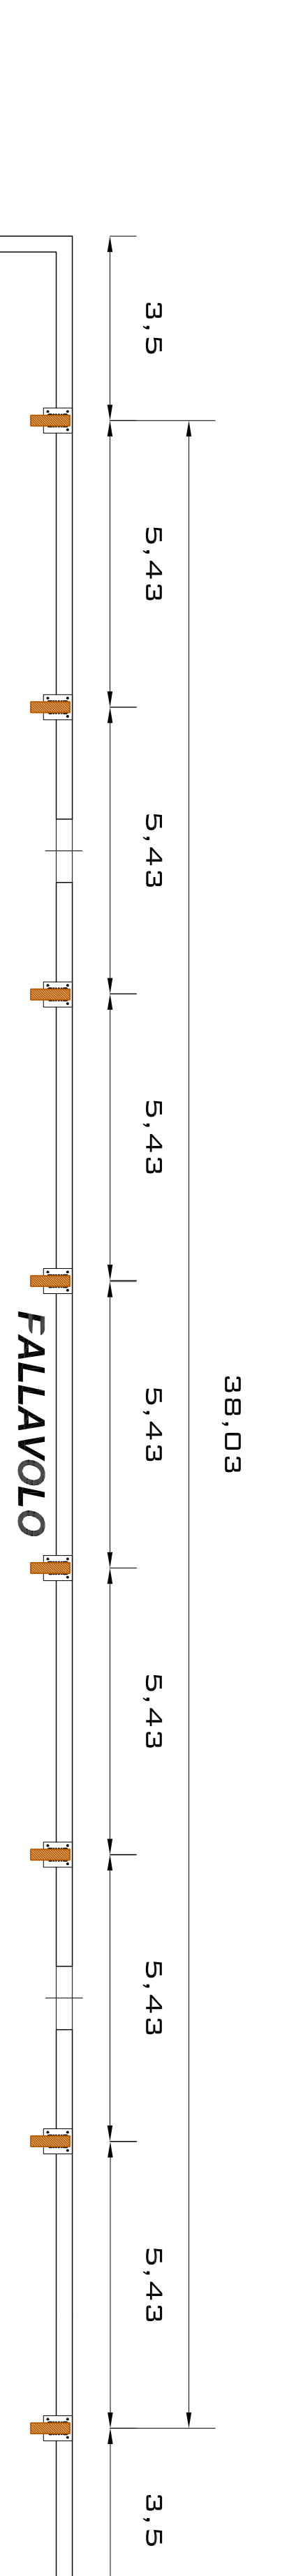

PIANTA