



inferiori

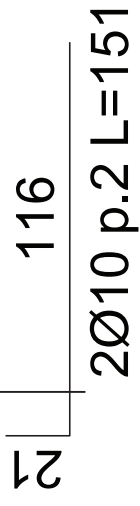

### Sez B solaio Armatura di ogni travetto scala 1/50

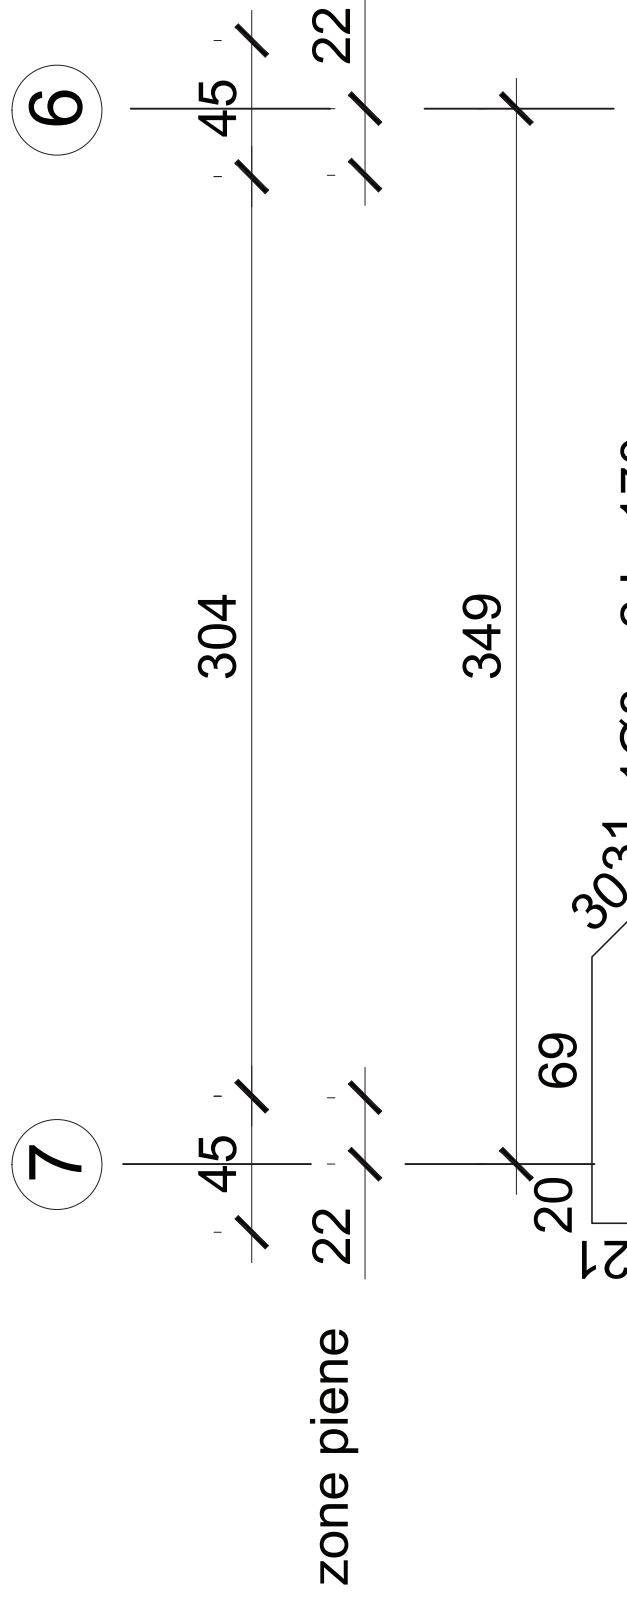

Sez.	pos.	1	2	3