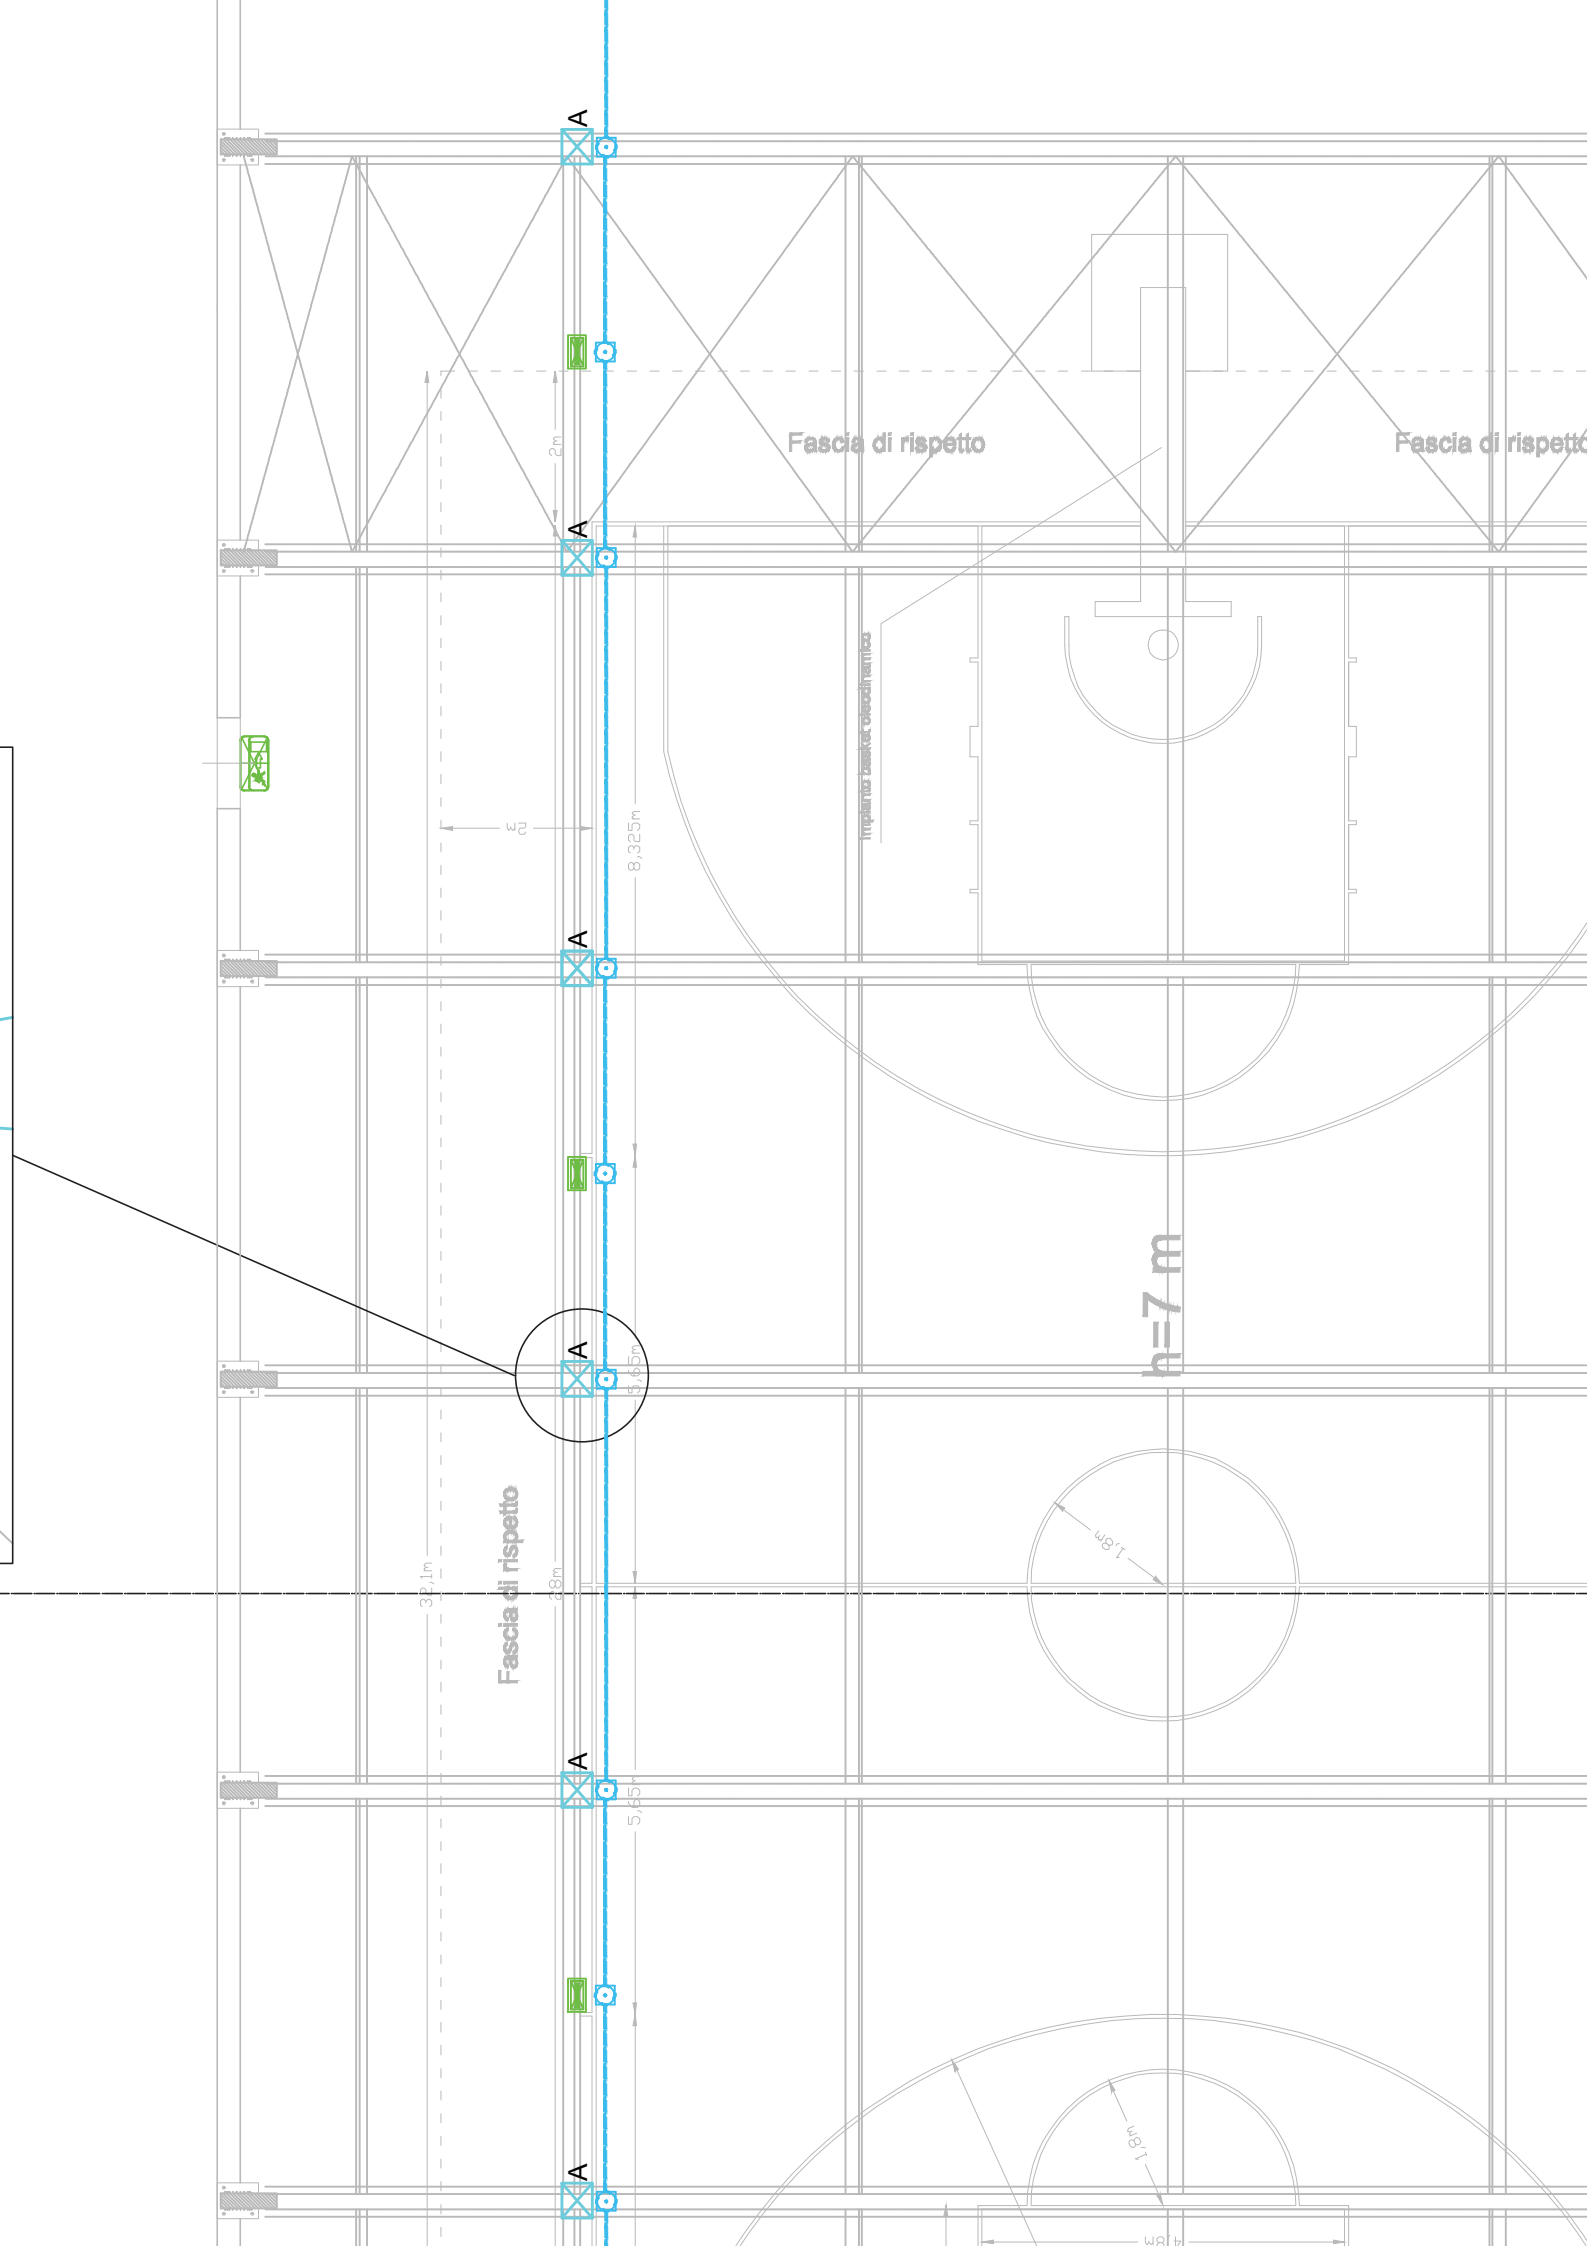
A
A
A
A
A
A
Fascia di rispetto
Fascia di rispetto
Impianto basket discesi/risalita
2m
2m
8,325m
5,965m
5,65m
32,1m
29m
Fascia di rispetto
h=7 m
1,8m
1,8m