

COMUNE DI VITTORIA
Provincia di Ragusa

Programma dei fondi strutturali PON 2007 / 2013
Asse II "Qualità degli ambienti scolastici" Obiettivo C

Intervento per il risparmio energetico, per aumentare l'attrattività degli istituti scolastici e interventi finalizzati a promuovere le attività sportive - artistiche e ricreative del 2° circolo Didattico G. Caruano

PROGETTO ESECUTIVO


UTC COMUNE DI VITTORIA
Direzione Lavori Pubblici

Modifiche alla Validazione del Progetto Esecutivo del 13.02.2014 - Approvazione n. 01/14

Visto il verbale di validazione del progetto esecutivo del 26.11.2014, si approva in linea tecnica ai sensi e per gli effetti dell'art. 55 del D.P.R. n. 207/2010 e dell'art. 5, comma 3 L.R. 12/2011.


Vittoria, 26 novembre 2014 Approvazione N. 10/14

IL R.U.P.
ing. Angelo Piccione

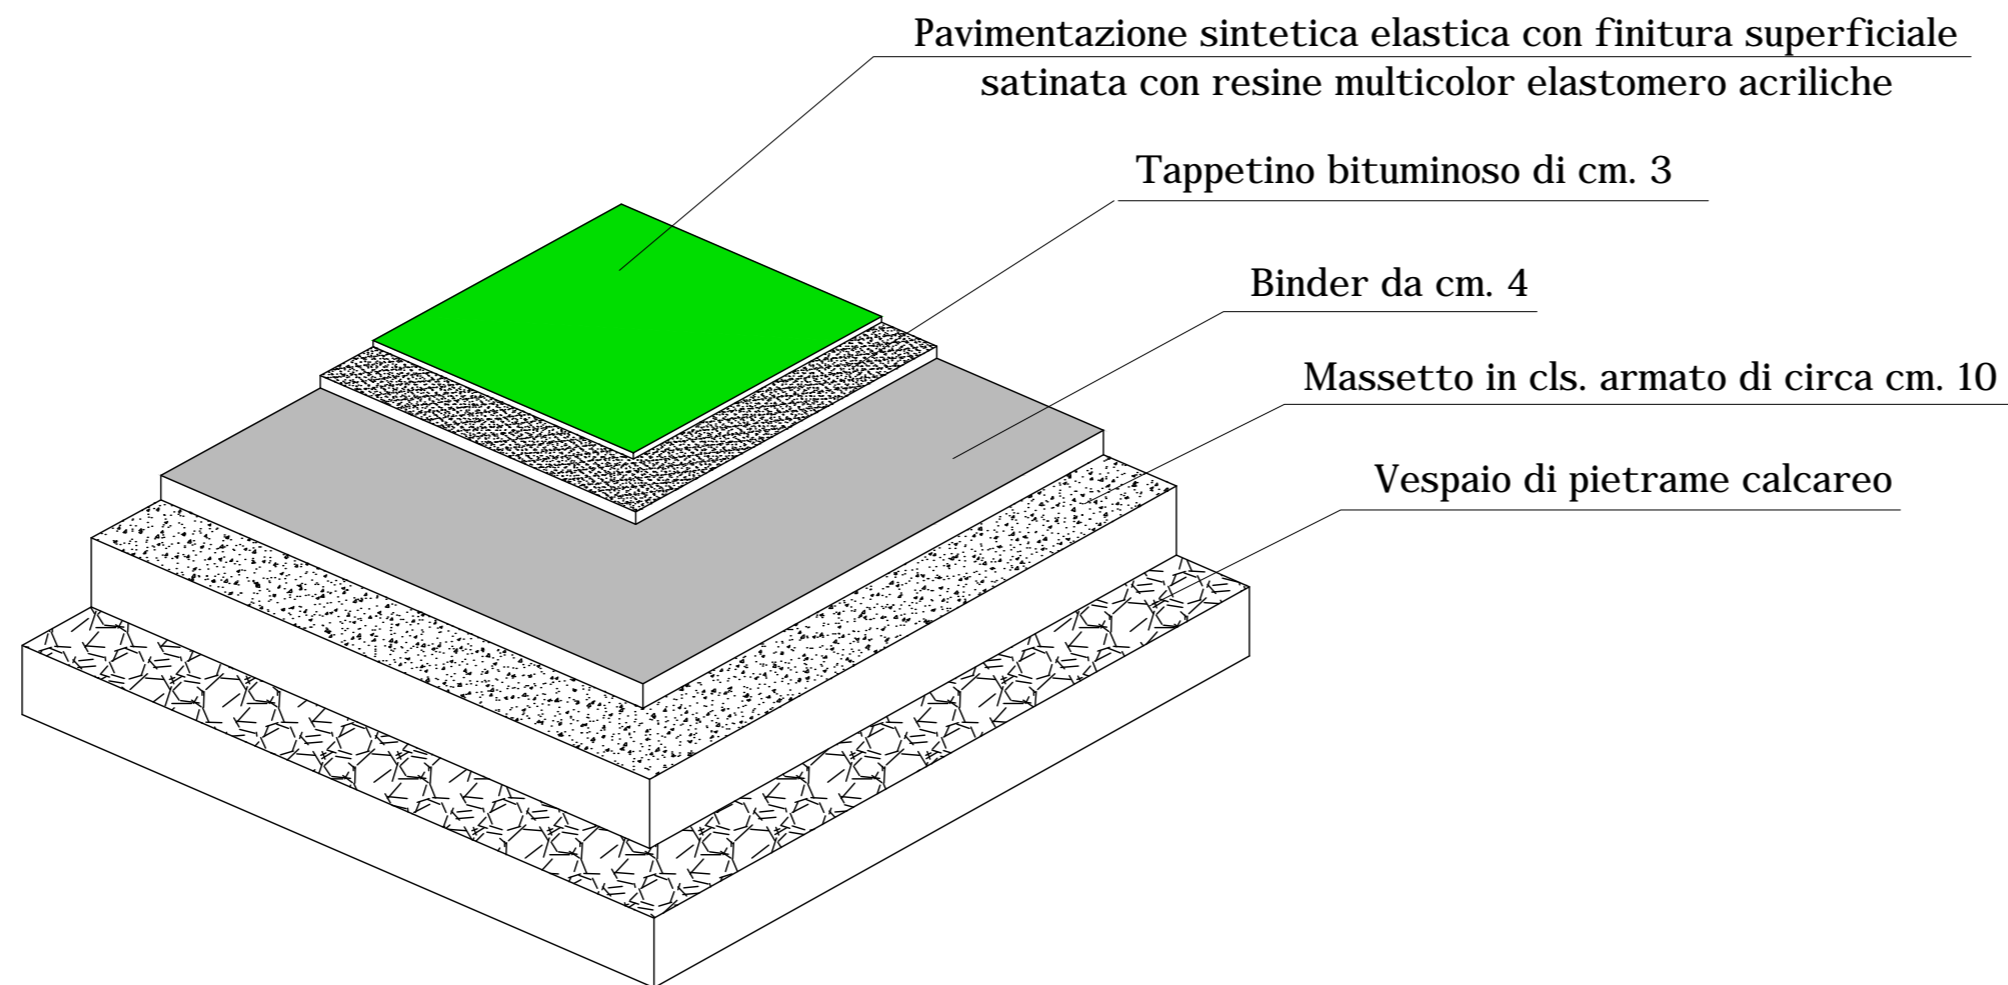

PARTICOLARE COSTRUTTIVO PAVIMENTAZIONE CAMPO DI CALCIO

Disegni scala 1:10

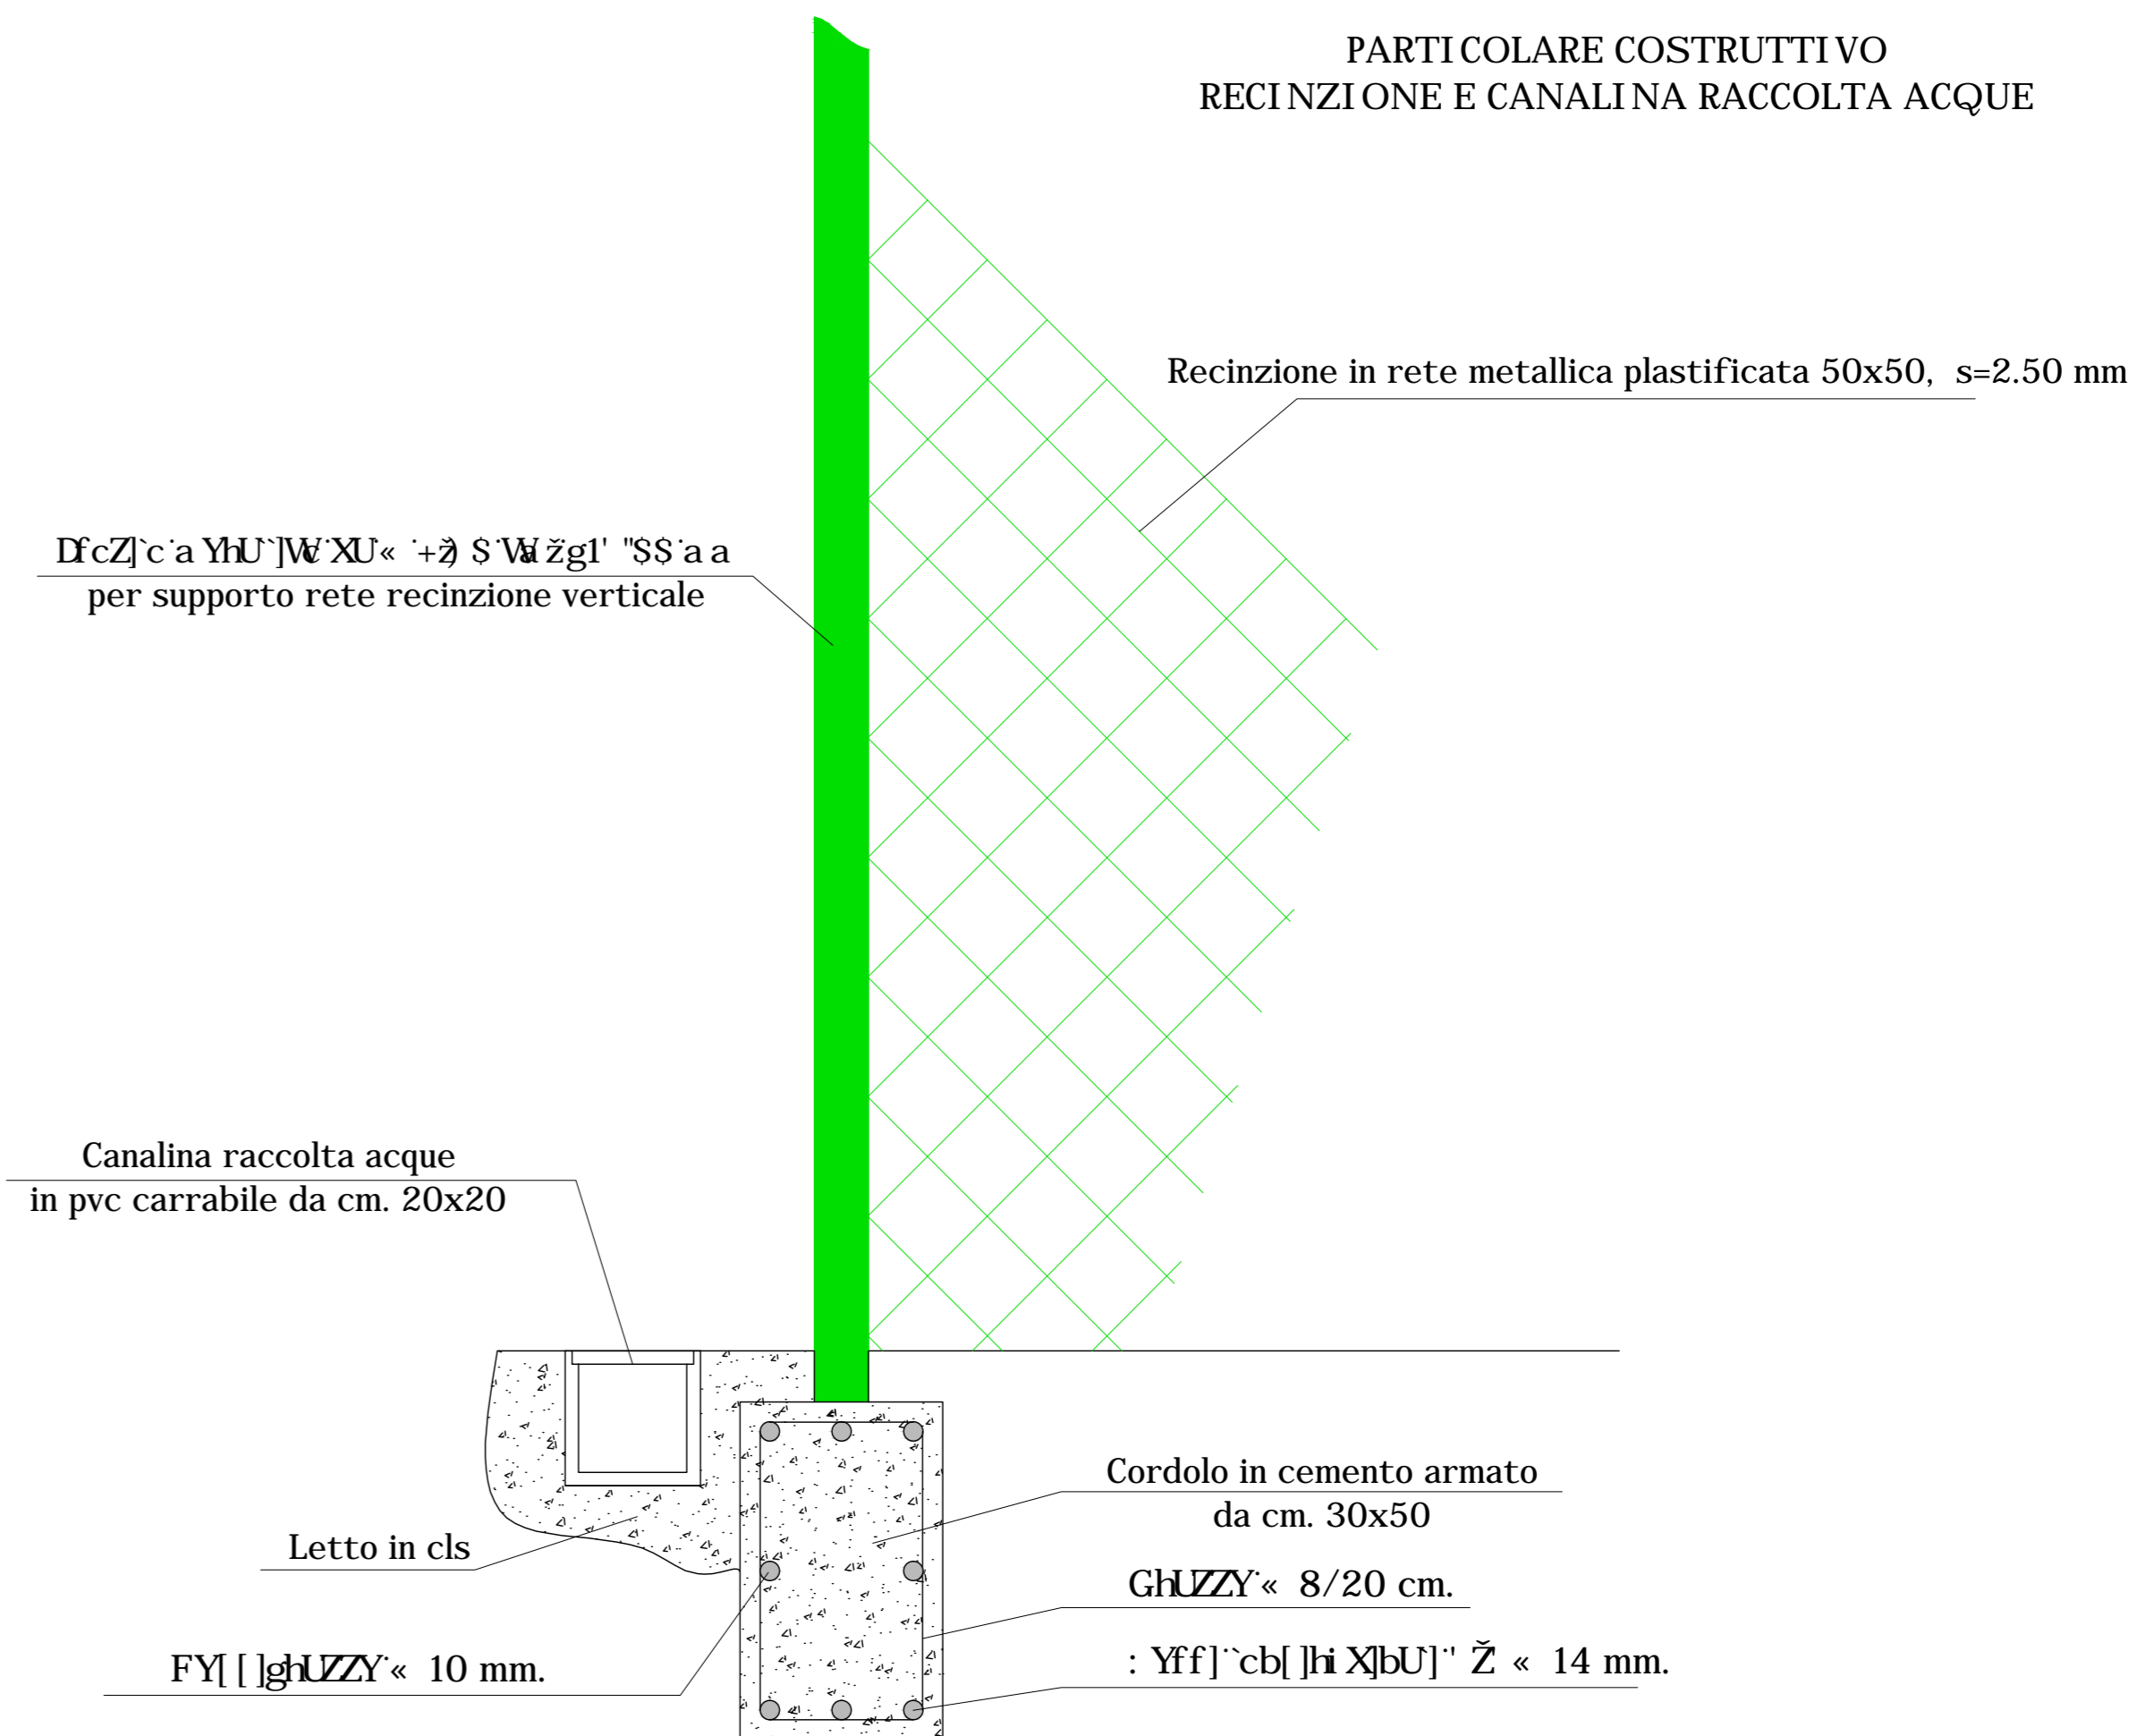

Progetto: **U . T . C .** Direzione L.L.P.P.

progettista: arch. Gioacchino Sortino

coordinatore della sicurezza: arch. Giovanni Grasso

tecnici esterni di supporto: arch. Giovanni Mell - arch. Gaetano Giommarresi

Responsabile Unico del Procedimento: ing. Angelo Piccione

data:

scala disegno: