




Sez. B01 Progr. 0.00 m  
 Area ripascimento 0 m<sup>2</sup>

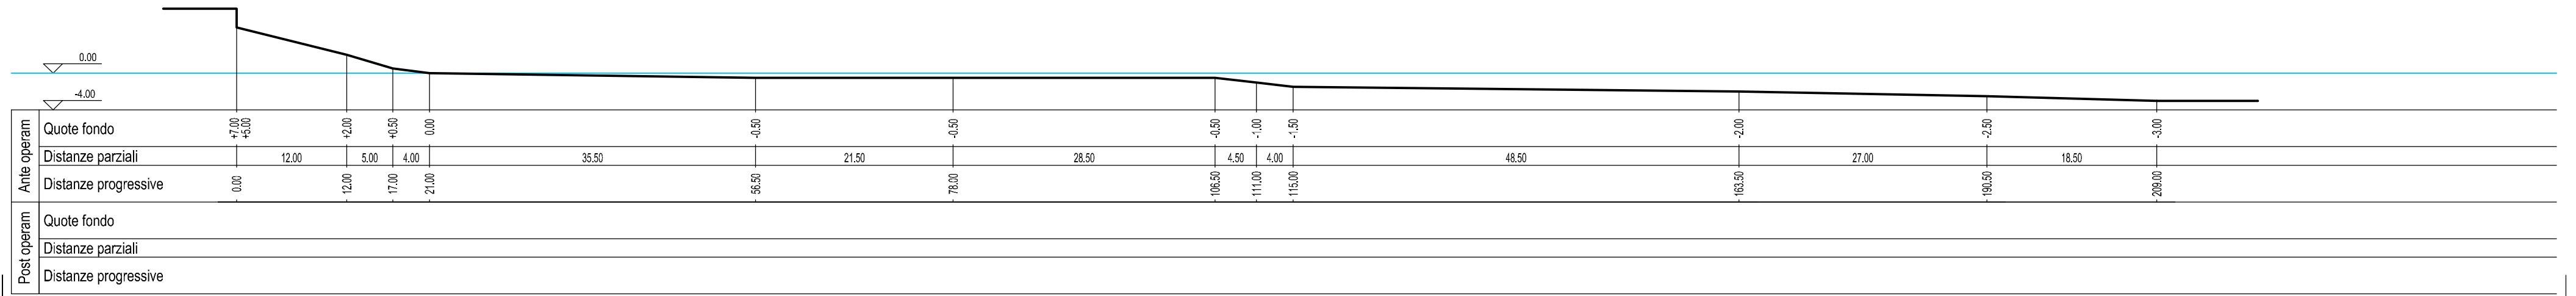


Sez. B02 Progr. 85 m  
 Area ripascimento 162.60 m<sup>2</sup>

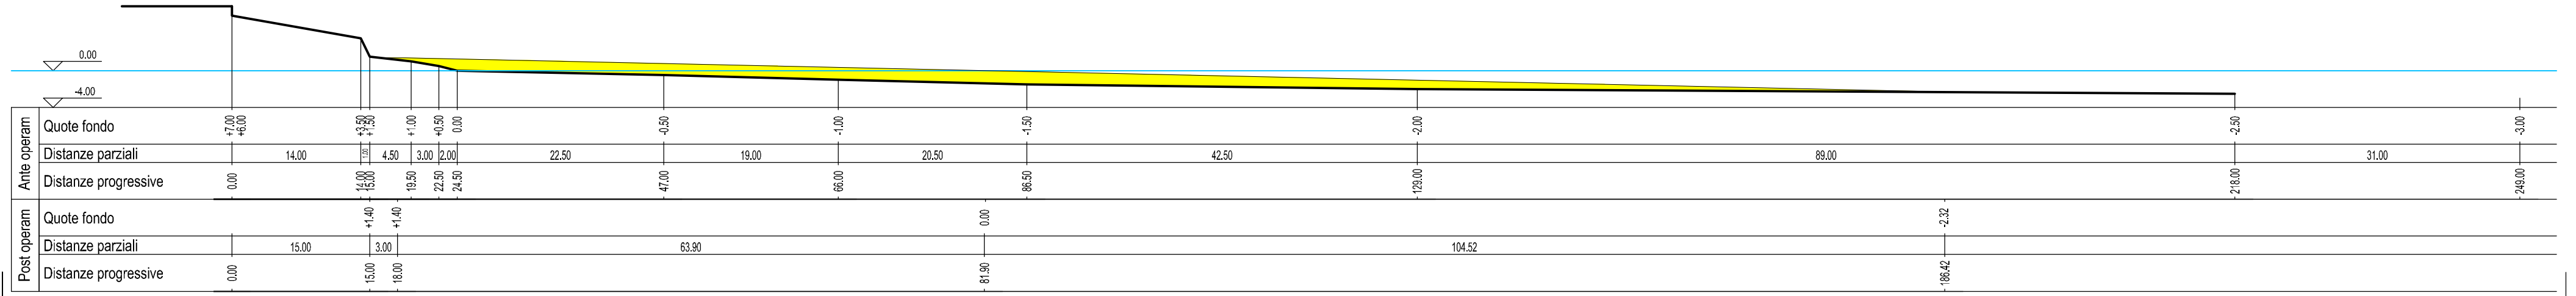

Sez. B03 Progr. 135 m  
 Area ripascimento 220 m<sup>2</sup>

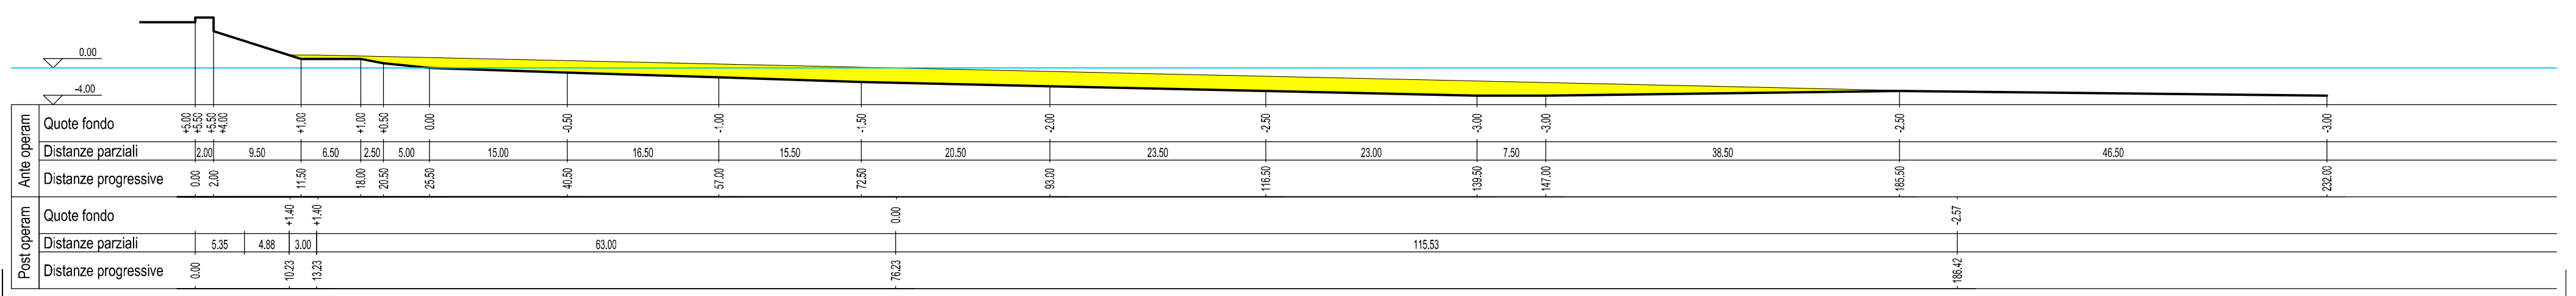

Sez. B04 Progr. 185 m  
 Area ripascimento 225 m<sup>2</sup>

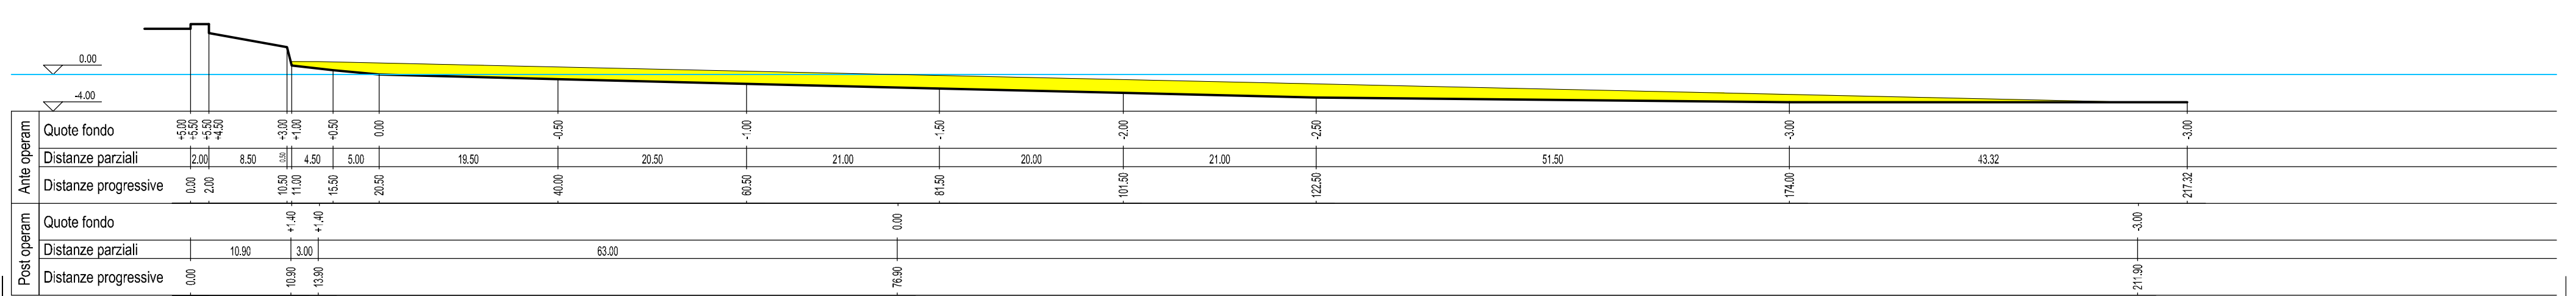

Elaborati grafici	Scala	Foglio	Data	Archivio
	1:500	1/2	18/09/2014	706
Tavola	Planimetria di ubicazione delle sezioni di computo: Ripascimento			Elaborato
2.5.3				Provenzano
				Verificato
				Favara
				Validato
				Mallandino