




Sez. B05 Progr. 285 m  
 Area ripascimento 74.10 m<sup>2</sup>

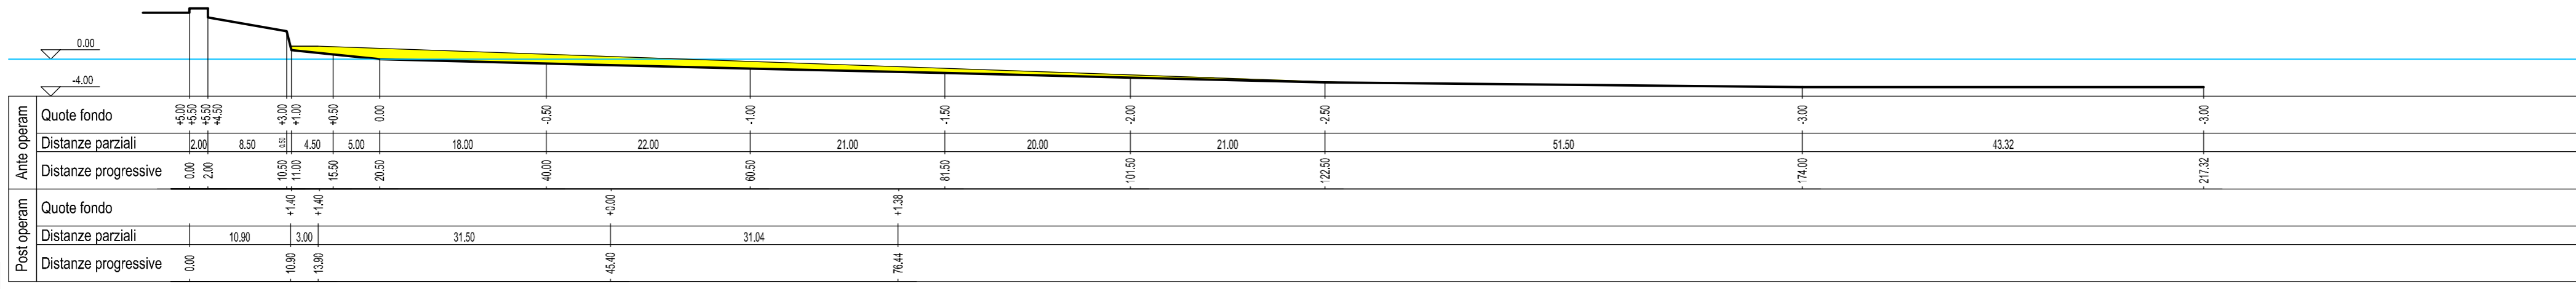

Sez. B06 Progr. 385 m  
 Area ripascimento 15.00 m<sup>2</sup>

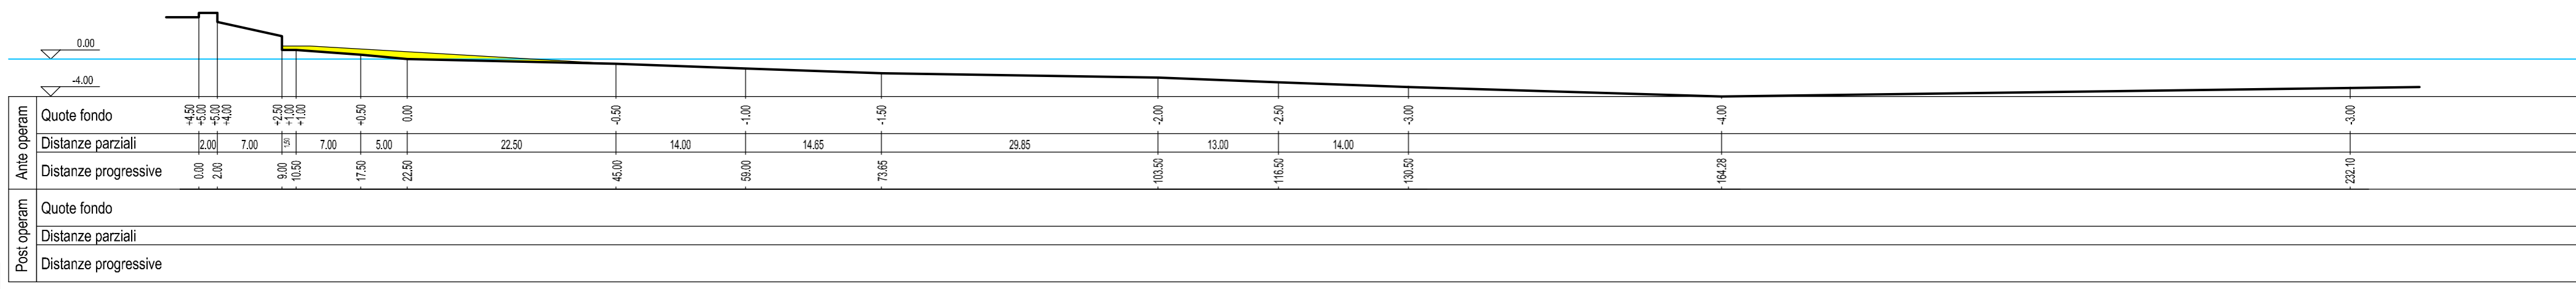

Sez. B07 Progr. 410 m  
 Area ripascimento 0.00 m<sup>2</sup>

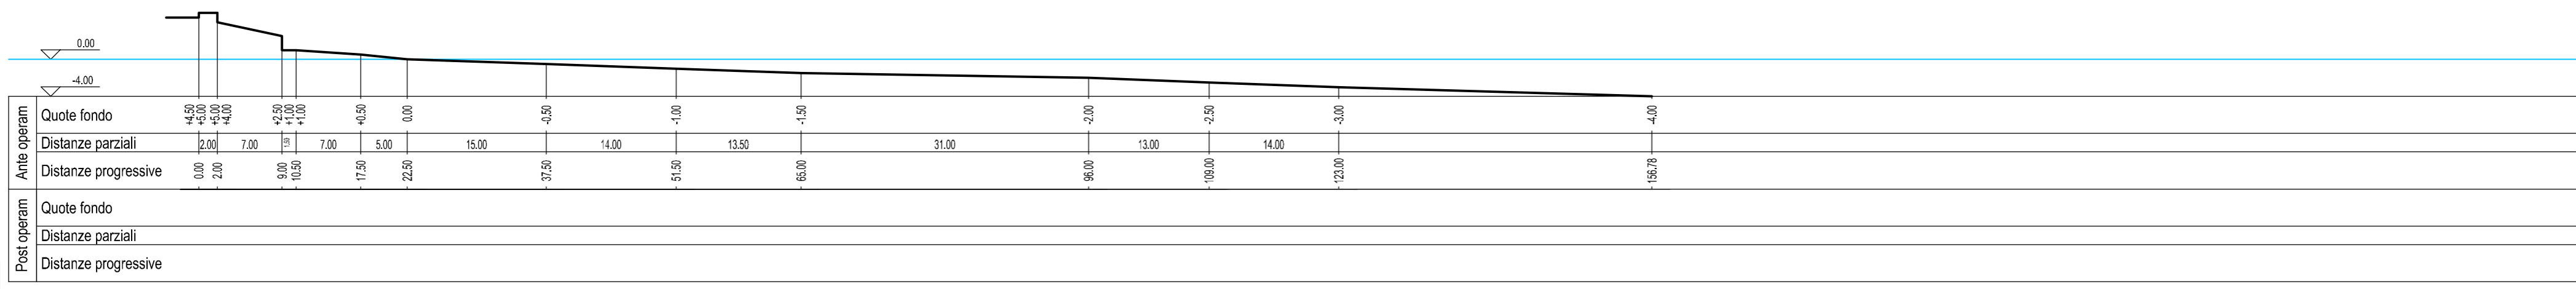

Elaborati grafici	Scala 1:500	Foglio 2/2	Data 18/09/2014	Archivio 706
Tavola 2.5.3	Planimetria di ubicazione delle sezioni di computo: Ripascimento			Elaborato Provenzano Verificato Favara Validato Mallandino