


VIA TARANTO

VIA MALFA'

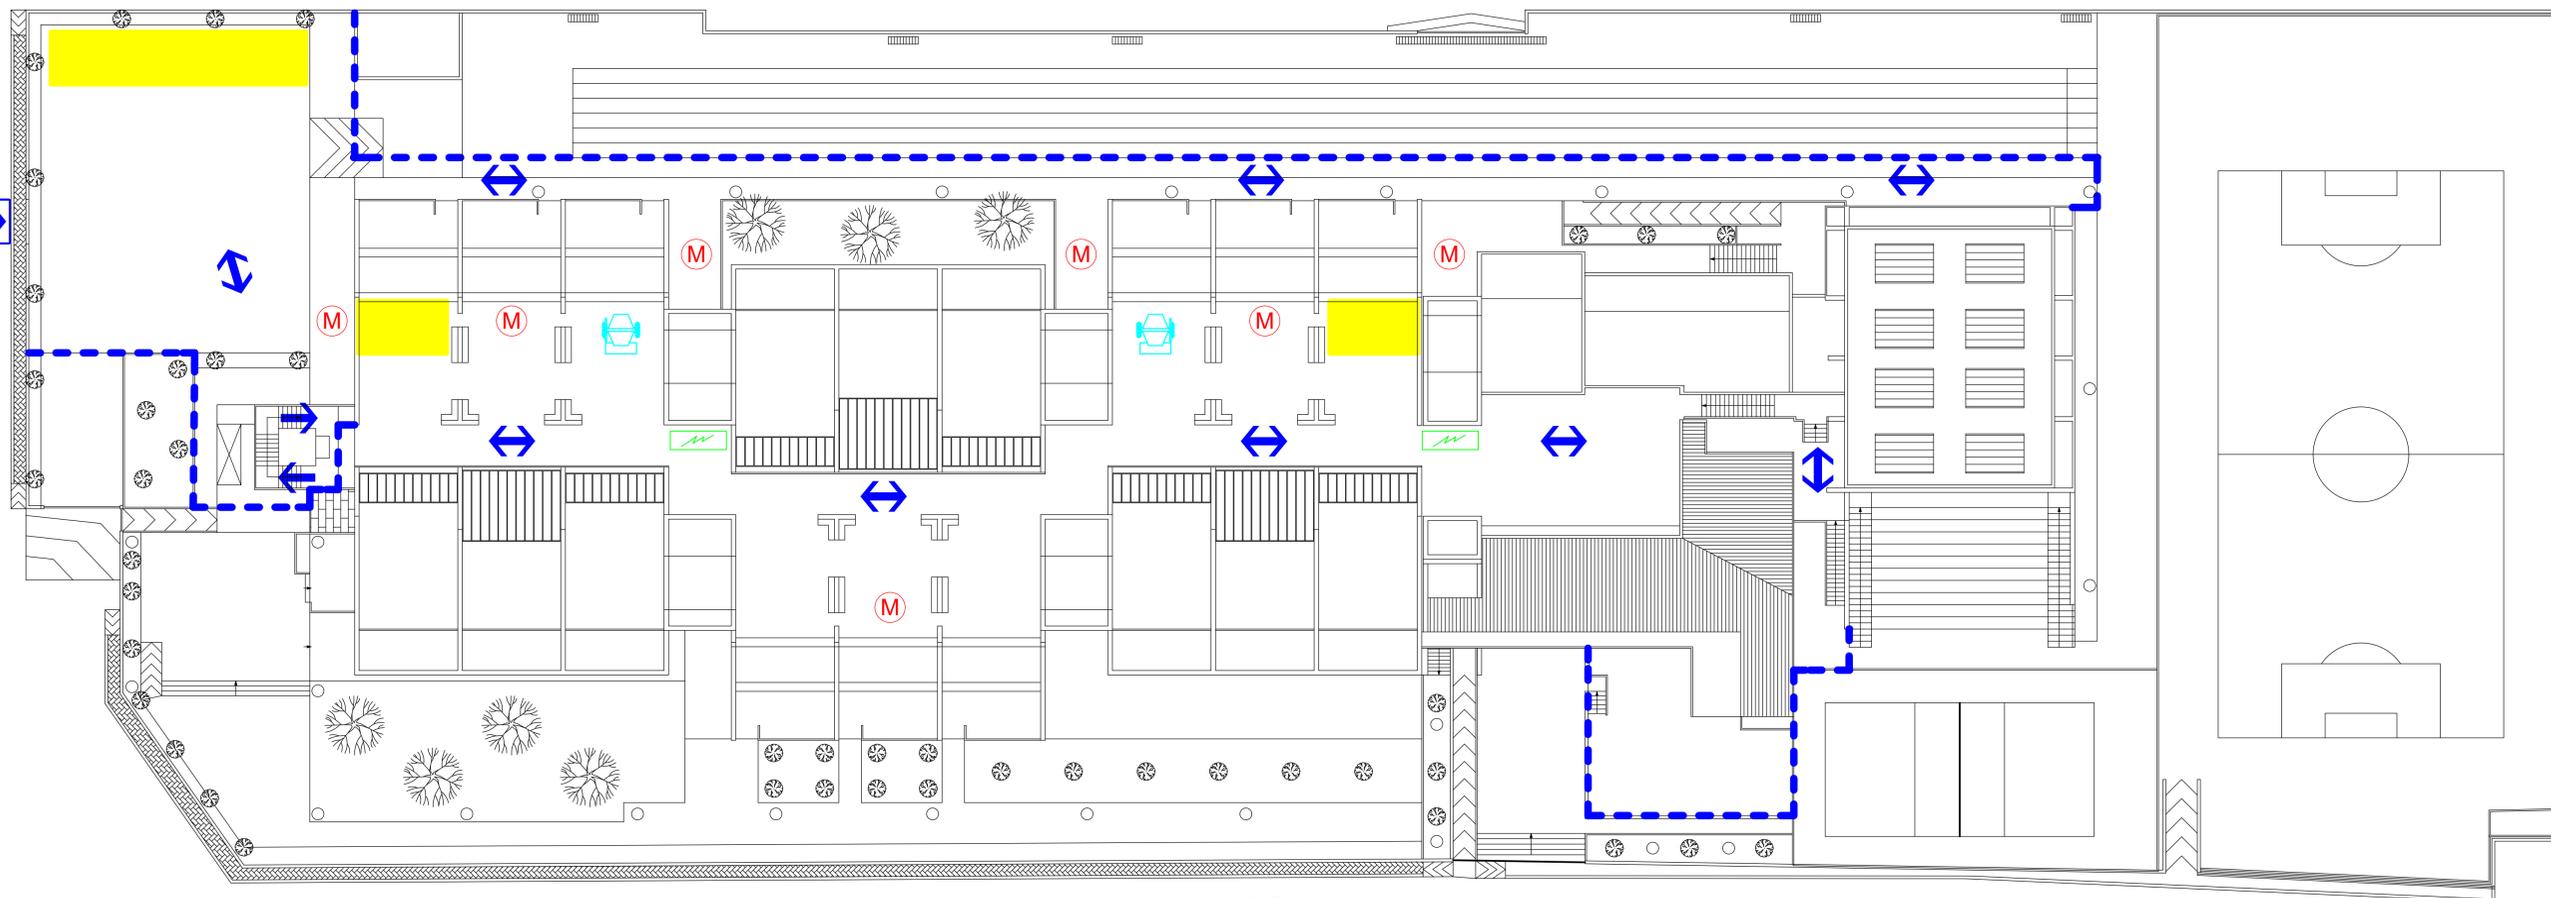

VIA TRIPOLI

SEGNALETICA DI CANTIERE


SEGNALI DI SALVATAGGIO

	CASSETTA DI PRONTO SOCCORSO
	DIREZIONE DA SEGUIRE PER REPERIRE ATTREZZATURE DI SOCCORSO
	DIREZIONE DA SEGUIRE PER REPERIRE ATTREZZATURE DI SOCCORSO
	DIREZIONE DA SEGUIRE PER REPERIRE ATTREZZATURE DI SOCCORSO
	DIREZIONE DA SEGUIRE PER REPERIRE ATTREZZATURE DI SOCCORSO
	DIREZIONE DA SEGUIRE PER REPERIRE ATTREZZATURE DI SOCCORSO
	DIREZIONE DA SEGUIRE PER REPERIRE ATTREZZATURE DI SOCCORSO
	DIREZIONE DA SEGUIRE PER REPERIRE ATTREZZATURE DI SOCCORSO

SEGNALI ANTINCENDIO

	DIREZIONE DA SEGUIRE PER REPERIRE ATTREZZATURE ANTINCENDIO
	DIREZIONE DA SEGUIRE PER REPERIRE ATTREZZATURE ANTINCENDIO
	DIREZIONE DA SEGUIRE PER REPERIRE ATTREZZATURE ANTINCENDIO
	DIREZIONE DA SEGUIRE PER REPERIRE ATTREZZATURE ANTINCENDIO
	DIREZIONE DA SEGUIRE PER REPERIRE ATTREZZATURE ANTINCENDIO
	ESTINTORE
	TELEFONO PER GLI INTERVENTI ANTINCENDIO

LEGENDA SIMBOLI

	BARACCHE DI CANTIERE PER UFF. D.L. / IMPRESE / SERVIZI IGIENICI SPOGLIATOI / MENSA LAVORATORI
	PONTEGGIO FISSO
	AREA DI STOCCAGGIO
	BETONIERA
	INGRESSO PEDONALE E CARRABILE AL CANTIERE
	PERCORSI PREFERENZIALI DI ANDATA E RITORNO ALL'INTERNO DEL CANTIERE
	DELIMITAZIONE DI CANTIERE CON RECINZIONE DI SICUREZZA
	QUADRO ELETTRICO DI CANTIERE
	MONTACARICHI

REGIONE SICILIANA  
Provincia Regionale di Ragusa  
**COMUNE di VITTORIA**  
ANNO 2015

"Opere di manutenzione straordinaria finalizzate al miglioramento sismico delle strutture ed all'adeguamento alle norme vigenti in materia di sicurezza ed agibilità nell'Istituto Comprensivo L. Sciascia in Scoglitti"  
PROGETTO ESECUTIVO  
1° STRALCIO  
"Infissi e copertura"

COMMITTENTE  
Comune di Vittoria

PROGETTISTA  
Arch. Giovanni Luca Spina

SITO  
Via Tripoli - Scoglitti  
97019 Vittoria (RG)

TAVOLA  
**11b**  
Stato di Progetto

Layout di cantiere

Giovanni Luca Spina  
ARCHITETTO  
Via Nino Bixio 140 - 97019 VITTORIA (RG) - ITALIA  
0922 994035 - 339 3162747  
architetto.giuliacospina@gmail.com  
giovanniluca.spina@archworkspc.it  
www.webalice.it/giuliacospina