



COMUNE DI VITTORIA



progetto di :

MANUTENZIONE STRAORDINARIA, RISTRUTTURAZIONE, MIGLIORAMENTO SISMICO, ADEGUAMENTO ALLE NORME VIGENTI IN MATERIA DI AGIBILITA' E SICUREZZA DELLE STRUTTURE PER LA SCUOLA
"VITTORIA COLONNA E "PAPA GIOVANNI XXIII"
1° STRALCIO FUNZIONALE

PROGETTO ESECUTIVO
UTC Direzione lavori pubblici

progettista capogruppo: arch. Gioacchino Sortino

collaboratore progettista: ing. Rosanna Gulino

coordinatore sicurezza in fase di progetto: ing. Angelo Piccione

RUP: arch. Giancarlo Eterno


prospetti **All. C.6**
Rev. N. 01 Aggiornato al D.lgs 18 Aprile 2016 n. 50 e ss.mm.ii. data gennaio 2017



prospetto su via Bixio



prospetto su via Milano

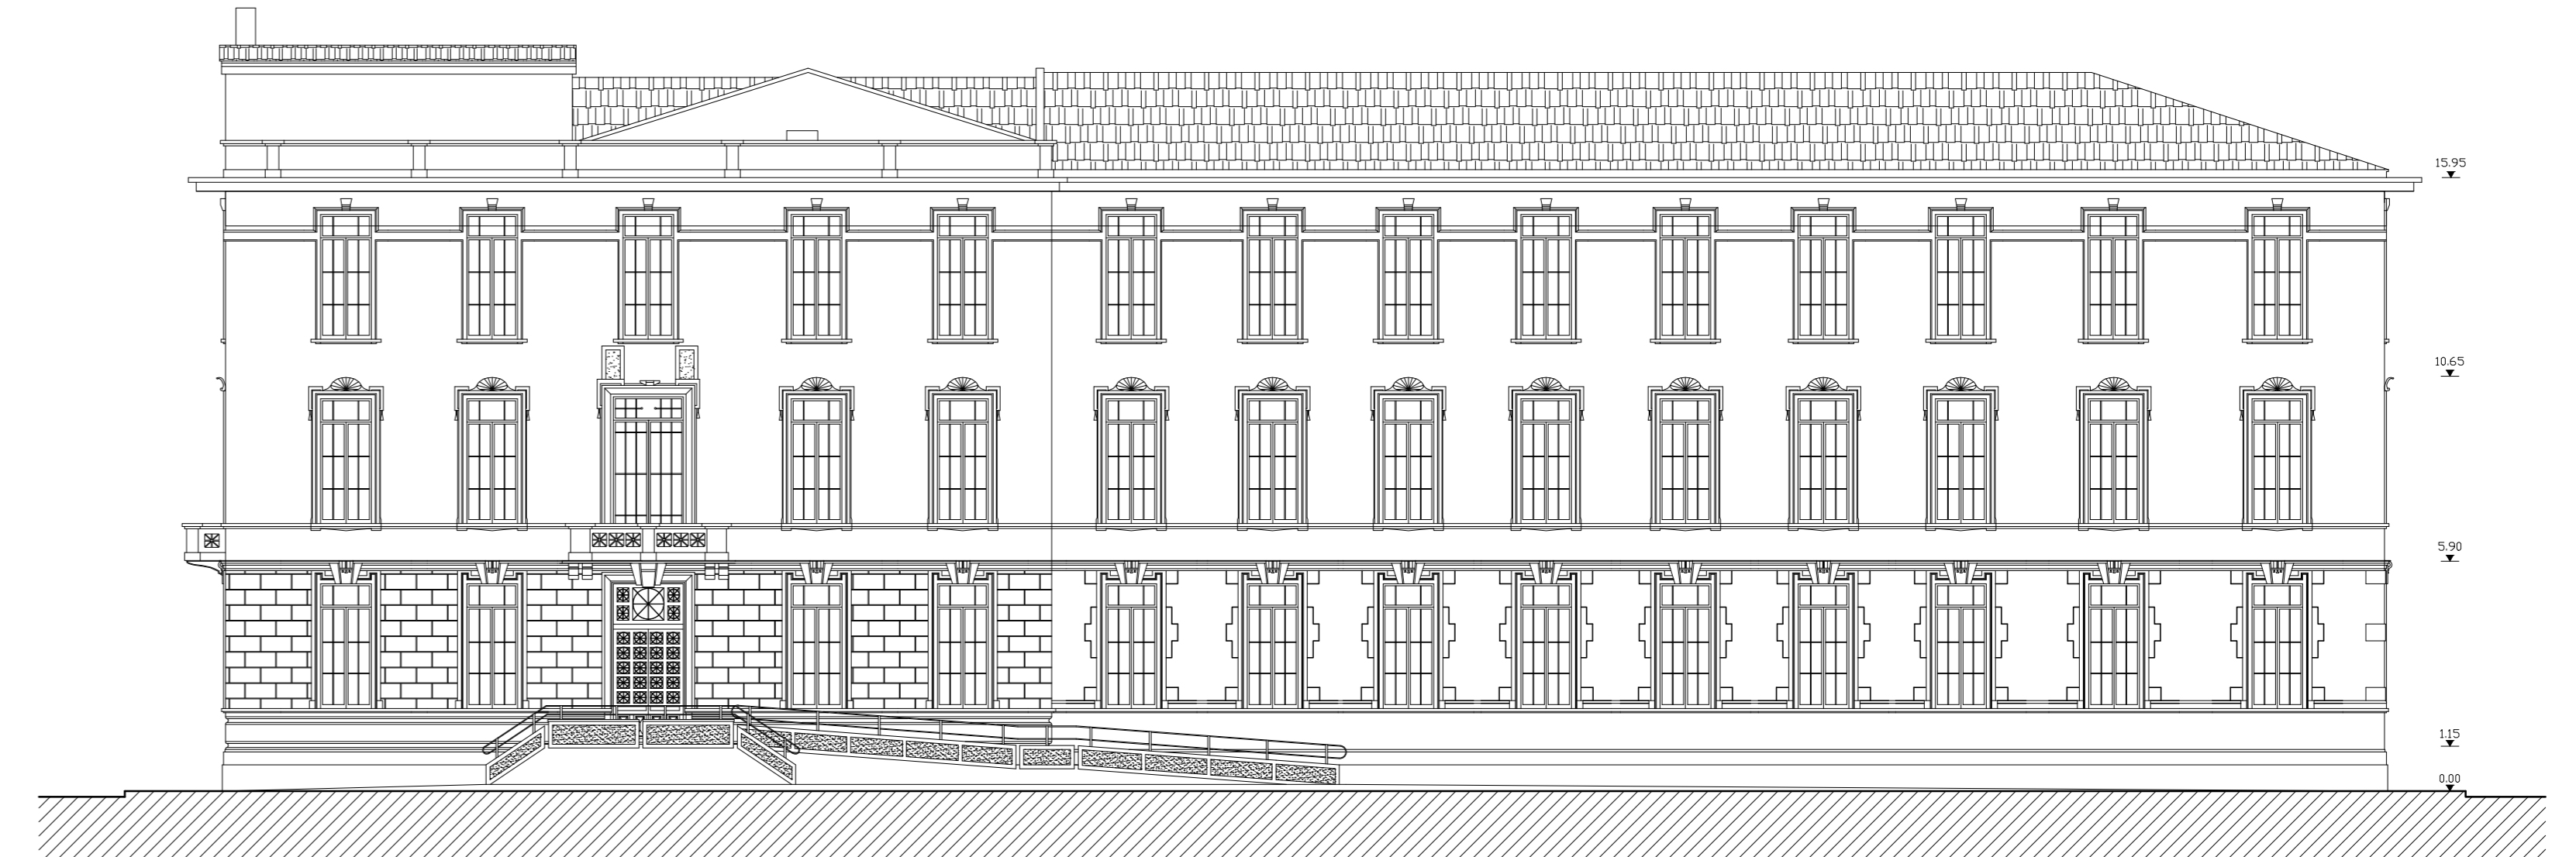

prospetto su via Firenze



prospetto su via Cavour

