



Sez. A05 Progr. 210 m

Prelievo sabbia 110 m<sup>2</sup>

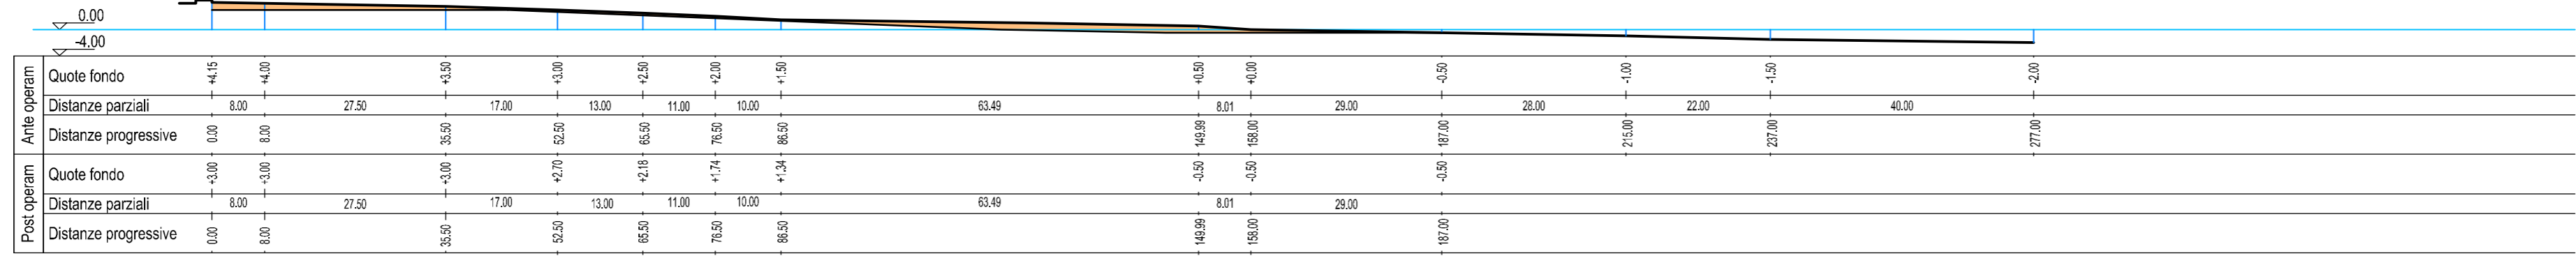


Sez. A06 Progr. 260 m

Prelievo sabbia 70.14 m<sup>2</sup>

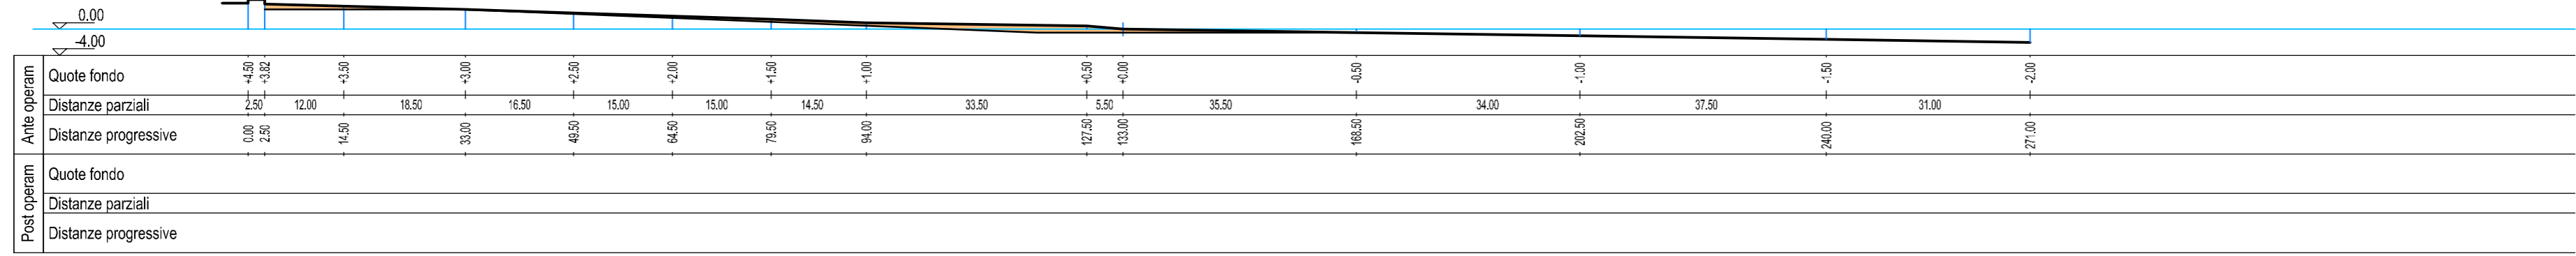

Sez. A07 Progr. 320.5 m

Prelievo sabbia 0.00 m<sup>2</sup>

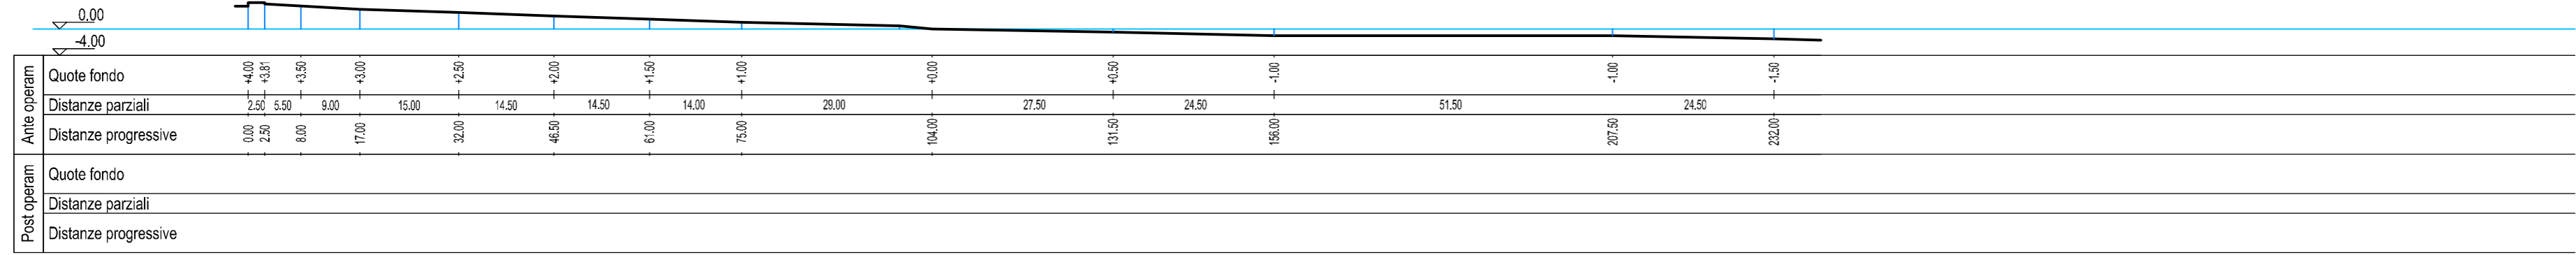

Elaborati grafici	Scala 1:800	Foglio 2/2	Data 18/09/2014	Archivio 706
Tavola 2.5.2	Sezioni di computo - Prelievo			Elaborato Provenzano Verificato Favara Validato Mallandino