

LEGENDA

 demolizioni pareti



COMUNE DI VITTORIA



progetto di :  
MANUTENZIONE STRAORDINARIA, RISTRUTTURAZIONE, MIGLIORAMENTO SISMICO, ADEGUAMENTO ALLE NORME VIGENTI IN MATERIA DI AGIBILITA' E SICUREZZA DELLE STRUTTURE PER LA SCUOLA "VITTORIA COLONNA E "PAPA GIOVANNI XXIII" 1° STRALCIO FUNZIONALE

PROGETTO ESECUTIVO  
UTC Direzione lavori pubblici


progettista capogruppo: arch. Giocchino Sortino

collaboratore progettista: ing. Rosanna Gulino

coordinatore sicurezza in fase di progetto: ing. Angelo Piccione

RUP: arch. Giancarlo Eterno

pianta piano secondo **AII. C.5**  
Rev. N. 01 Aggiornato al D.lgs 18 Aprile 2016 n. 50 e ss.mm.ii. data gennaio 2017

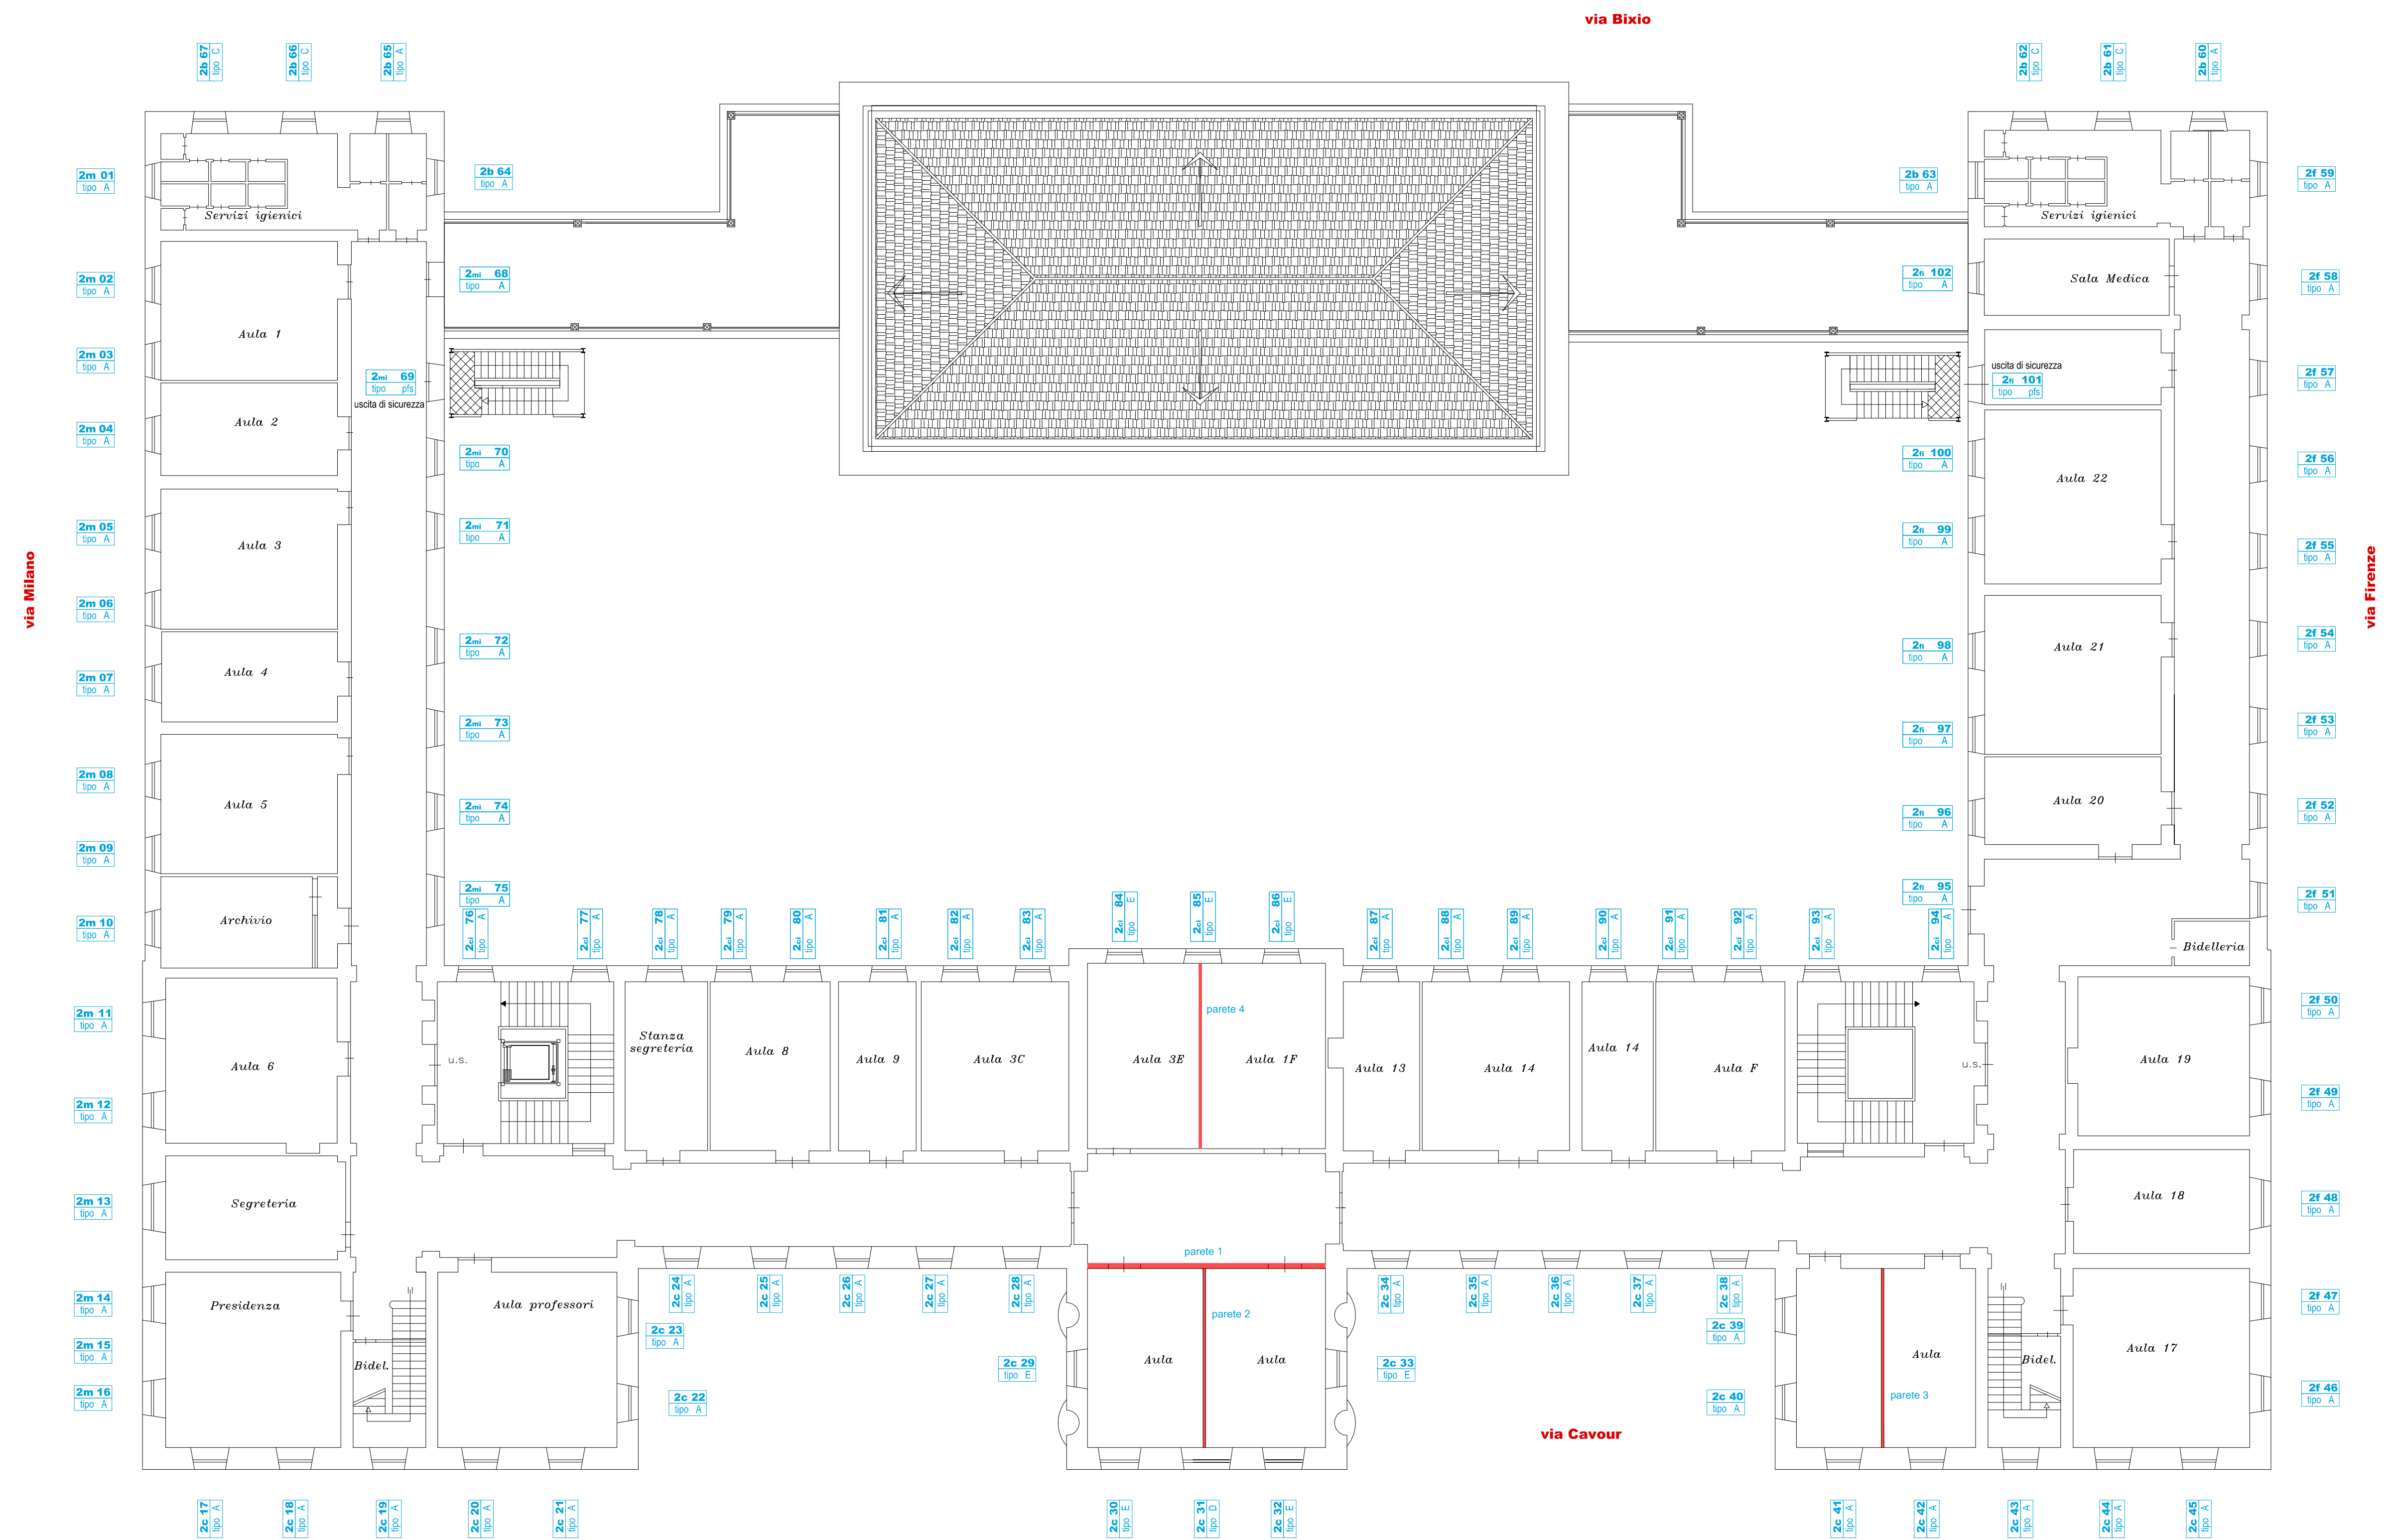

pianta piano secondo

