



abaco nodi

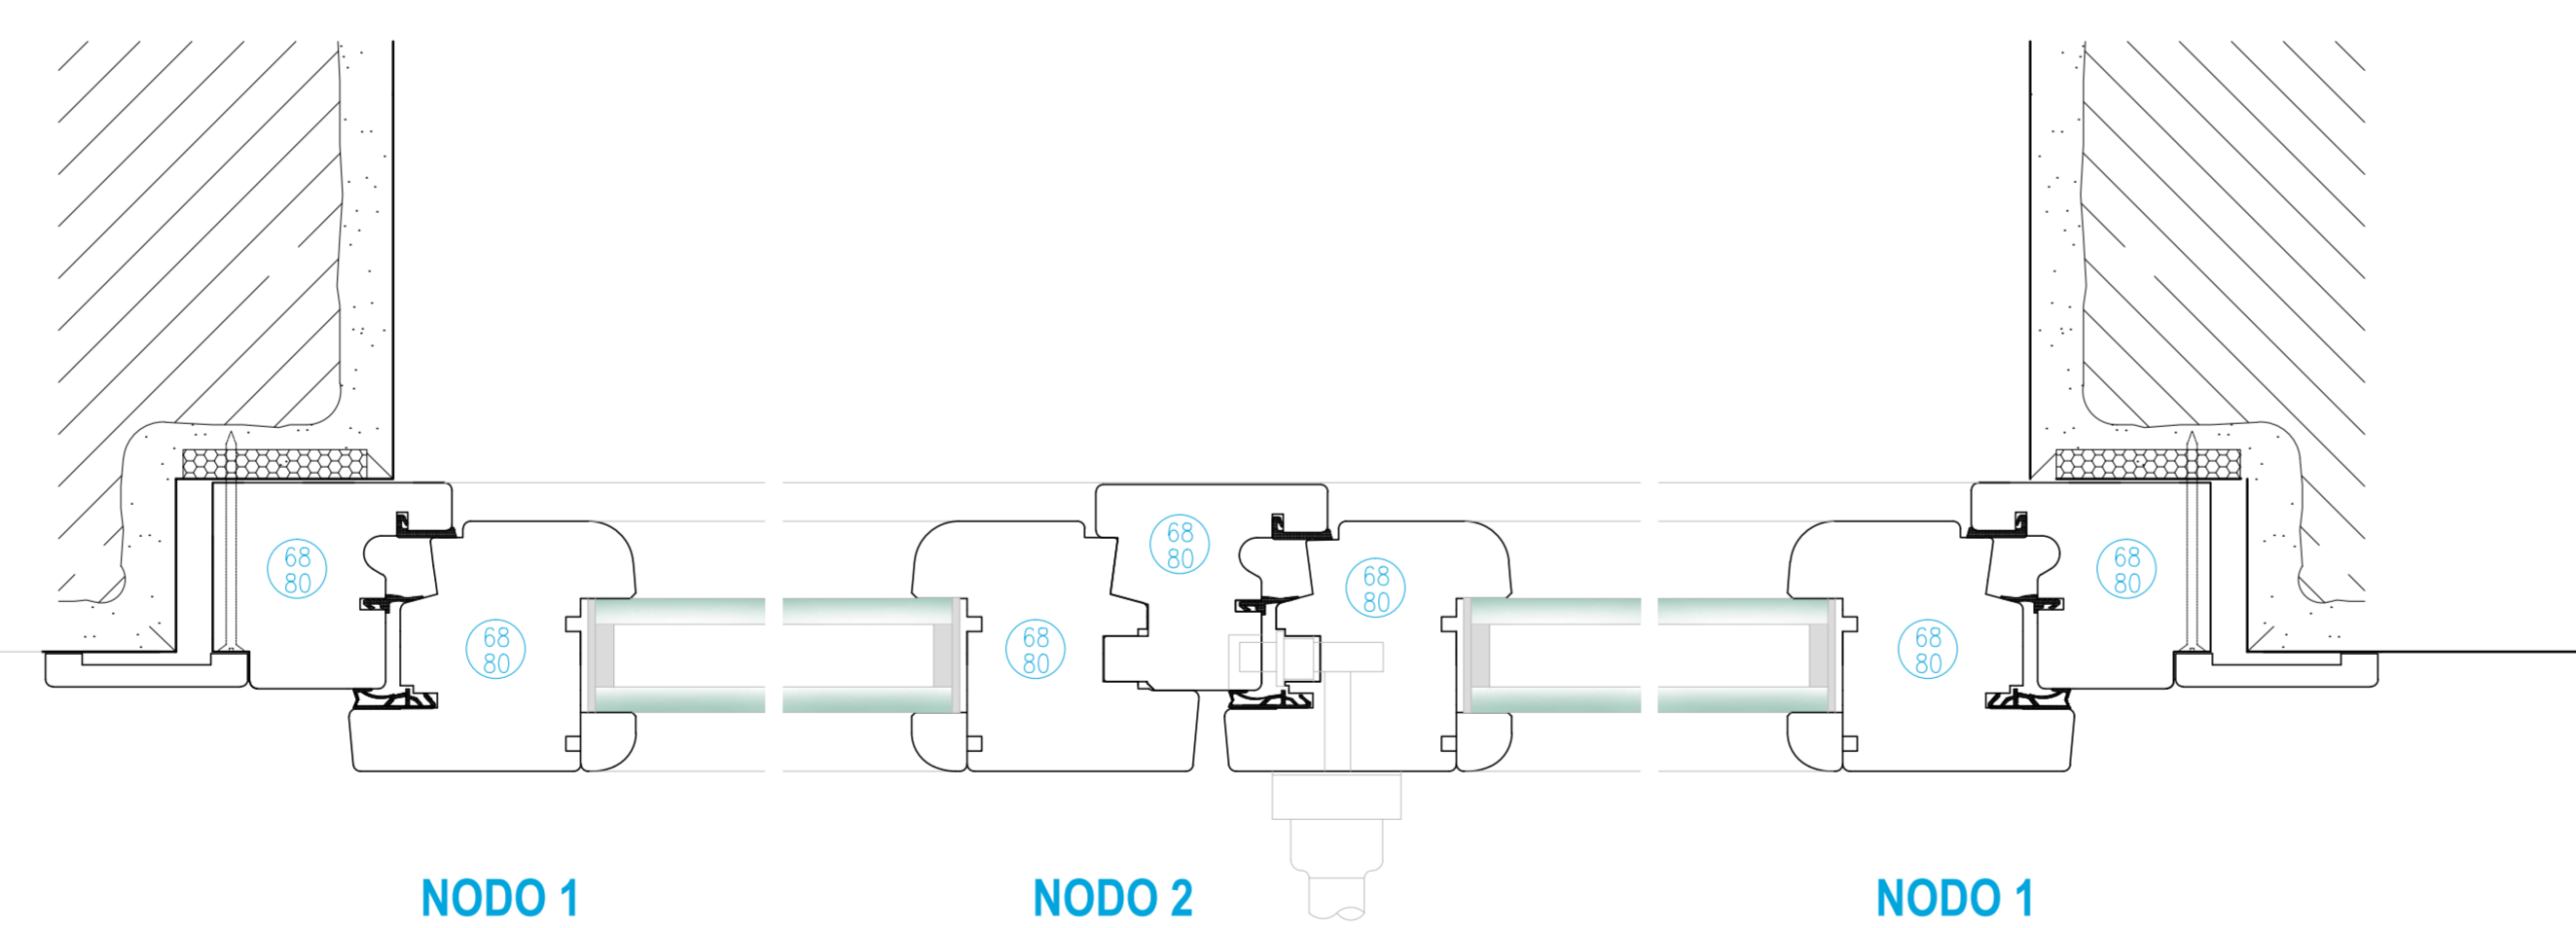


scala disegno 1:2

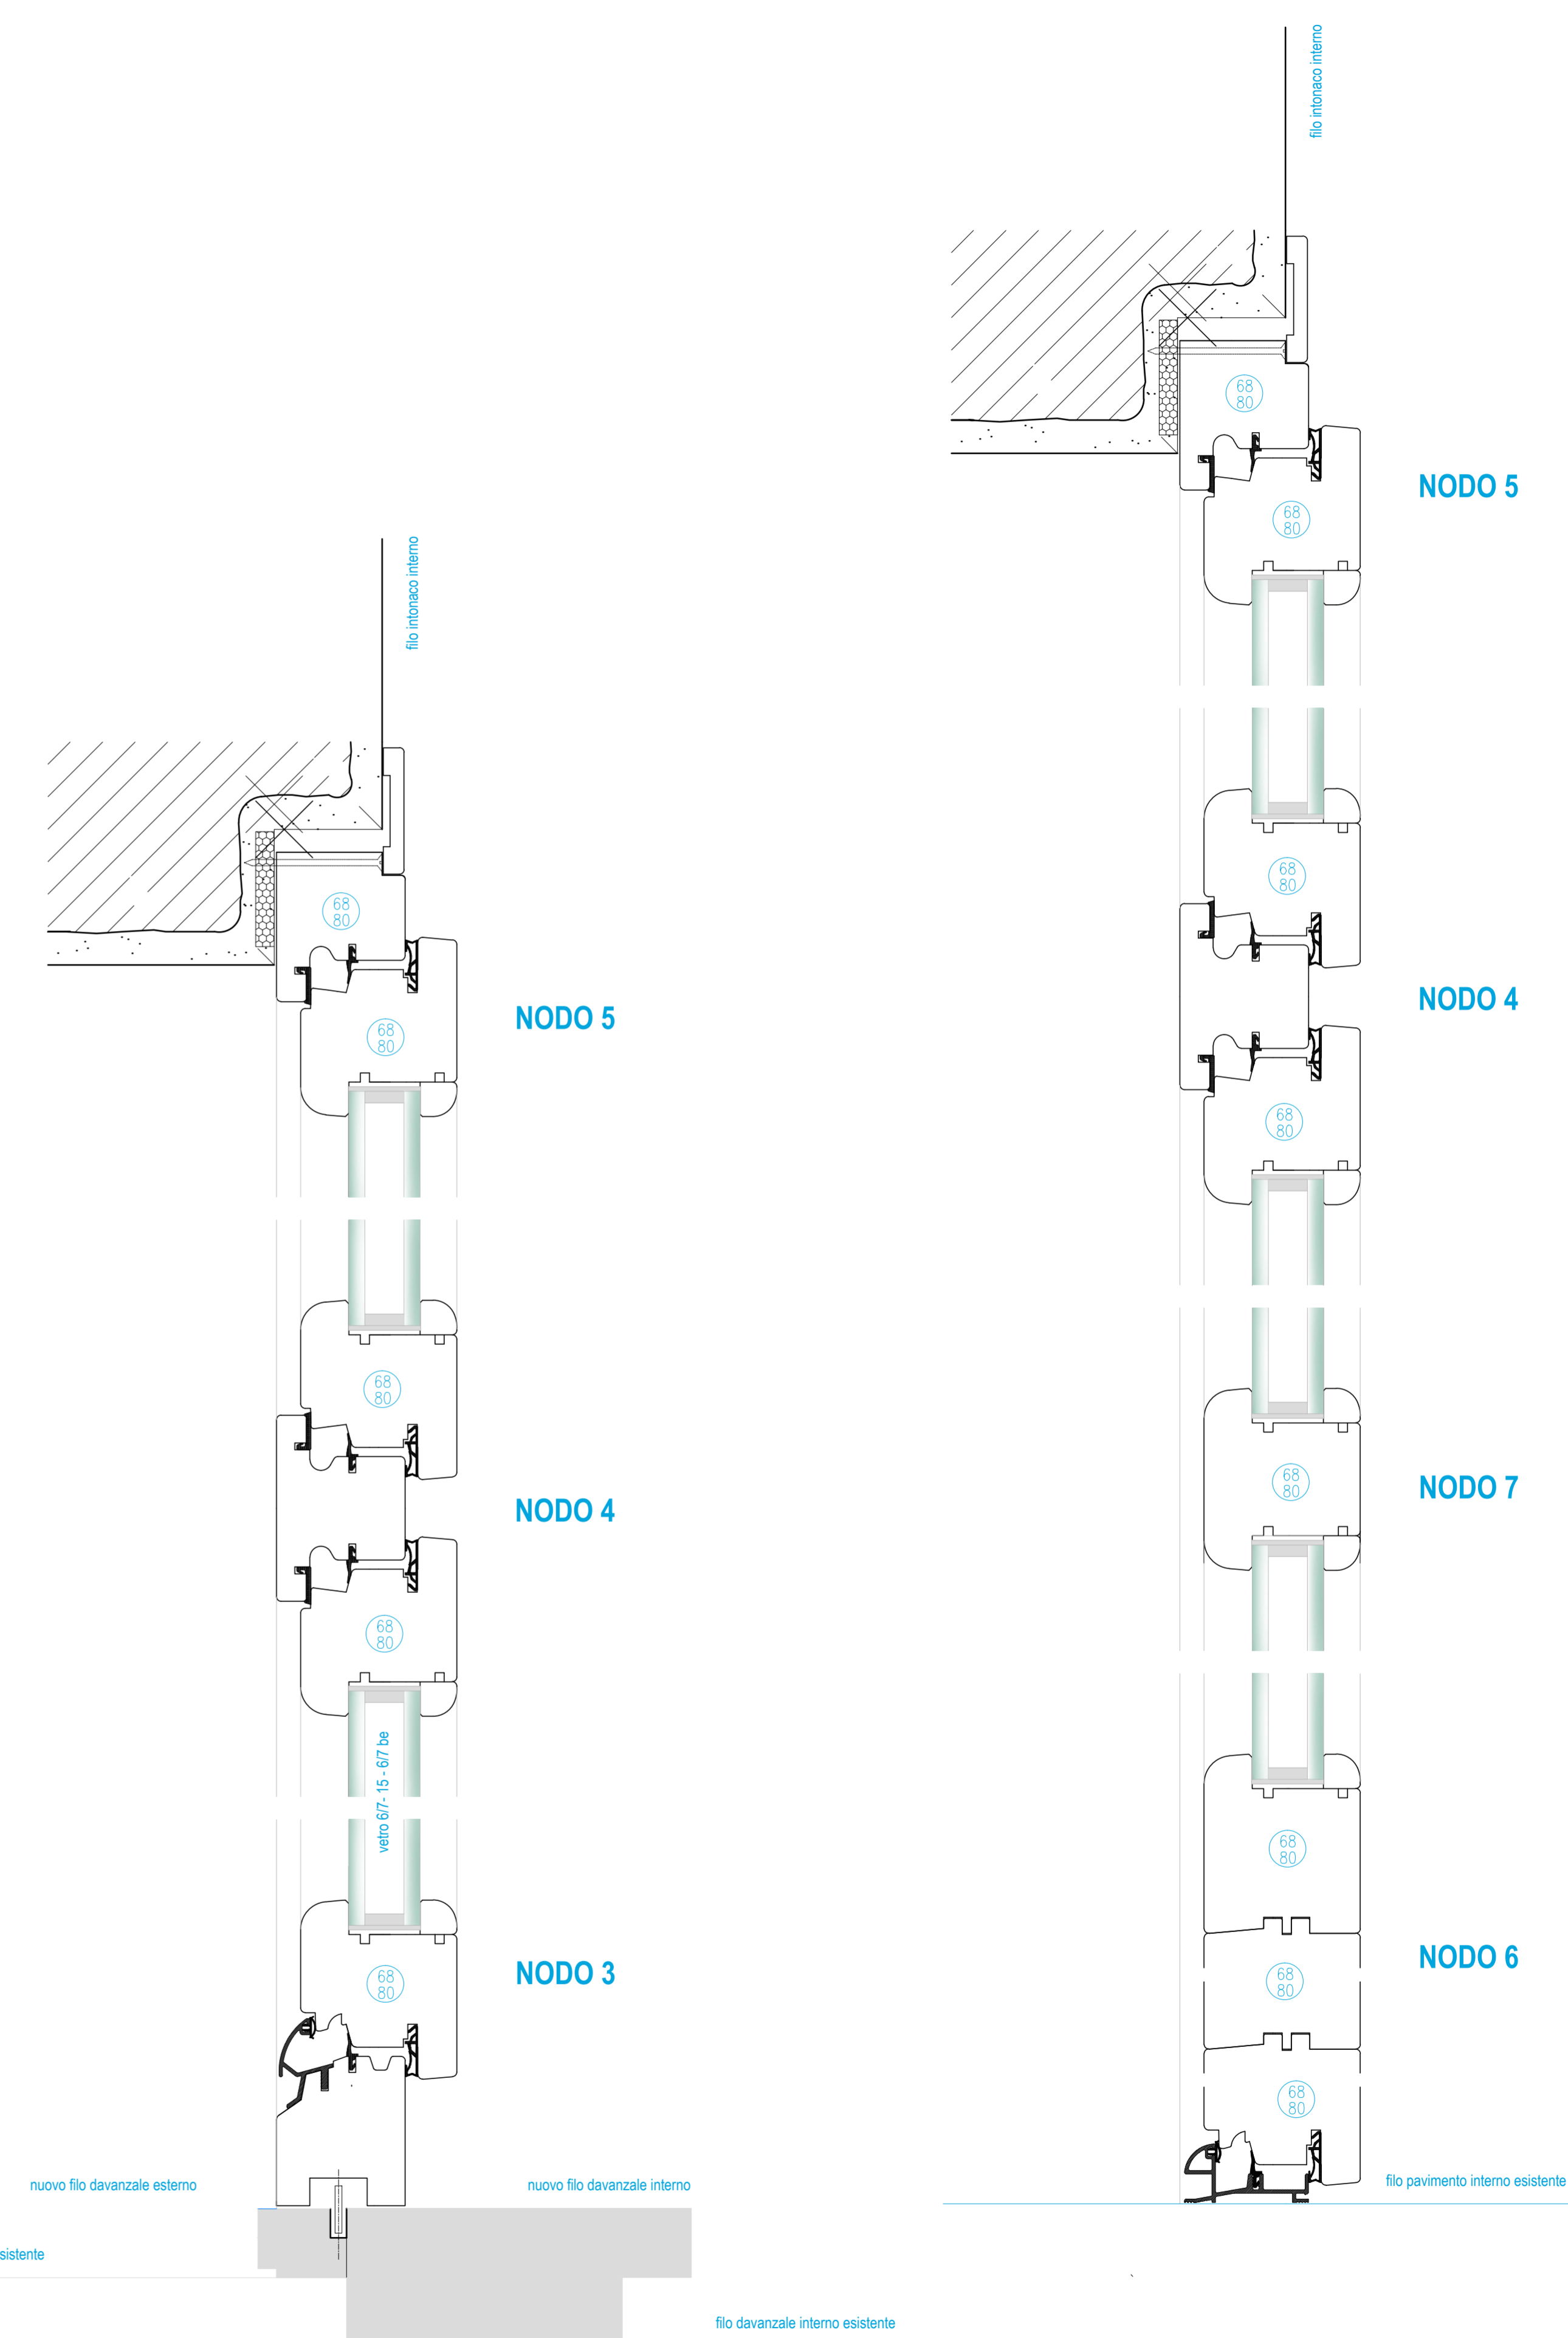

scala disegno 1:2

COMUNE DI VITTORIA

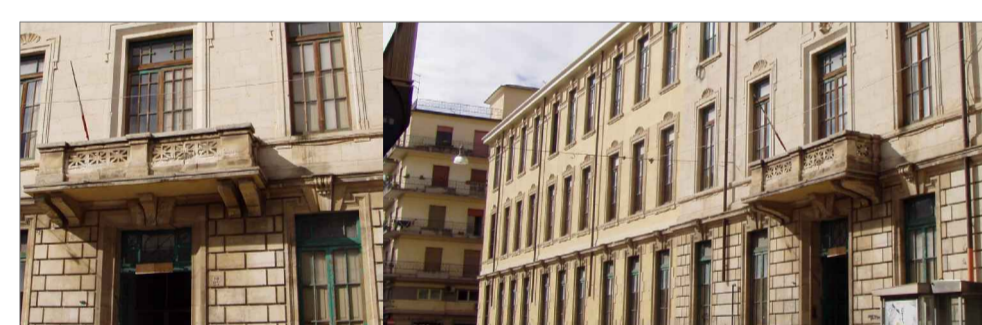

progetto di :
 MANUTENZIONE STRAORDINARIA, RISTRUTTURAZIONE, MIGLIORAMENTO SISMICO, ADEGUAMENTO ALLE NORME VIGENTI IN MATERIA DI AGIBILITA' E SICUREZZA DELLE STRUTTURE PER LA SCUOLA "VITTORIA COLONNA E "PAPA GIOVANNI XXIII" 1° STRALCIO FUNZIONALE

PROGETTO ESECUTIVO
 UTC Direzione lavori pubblici

progettista capogruppo: arch. Gioacchino Sortino

collaboratore progettista: ing. Rosanna Gulino

coordinatore sicurezza in fase di progetto: ing. Angelo Piccione

RUP: arch. Giancarlo Eterno

particolari esecutivi **AII. C.8**
 Rev. N. 01 | Aggiornato al D.lgs 18 Aprile 2016 n. 50 e ss.mm.ii. data gennaio 2017